


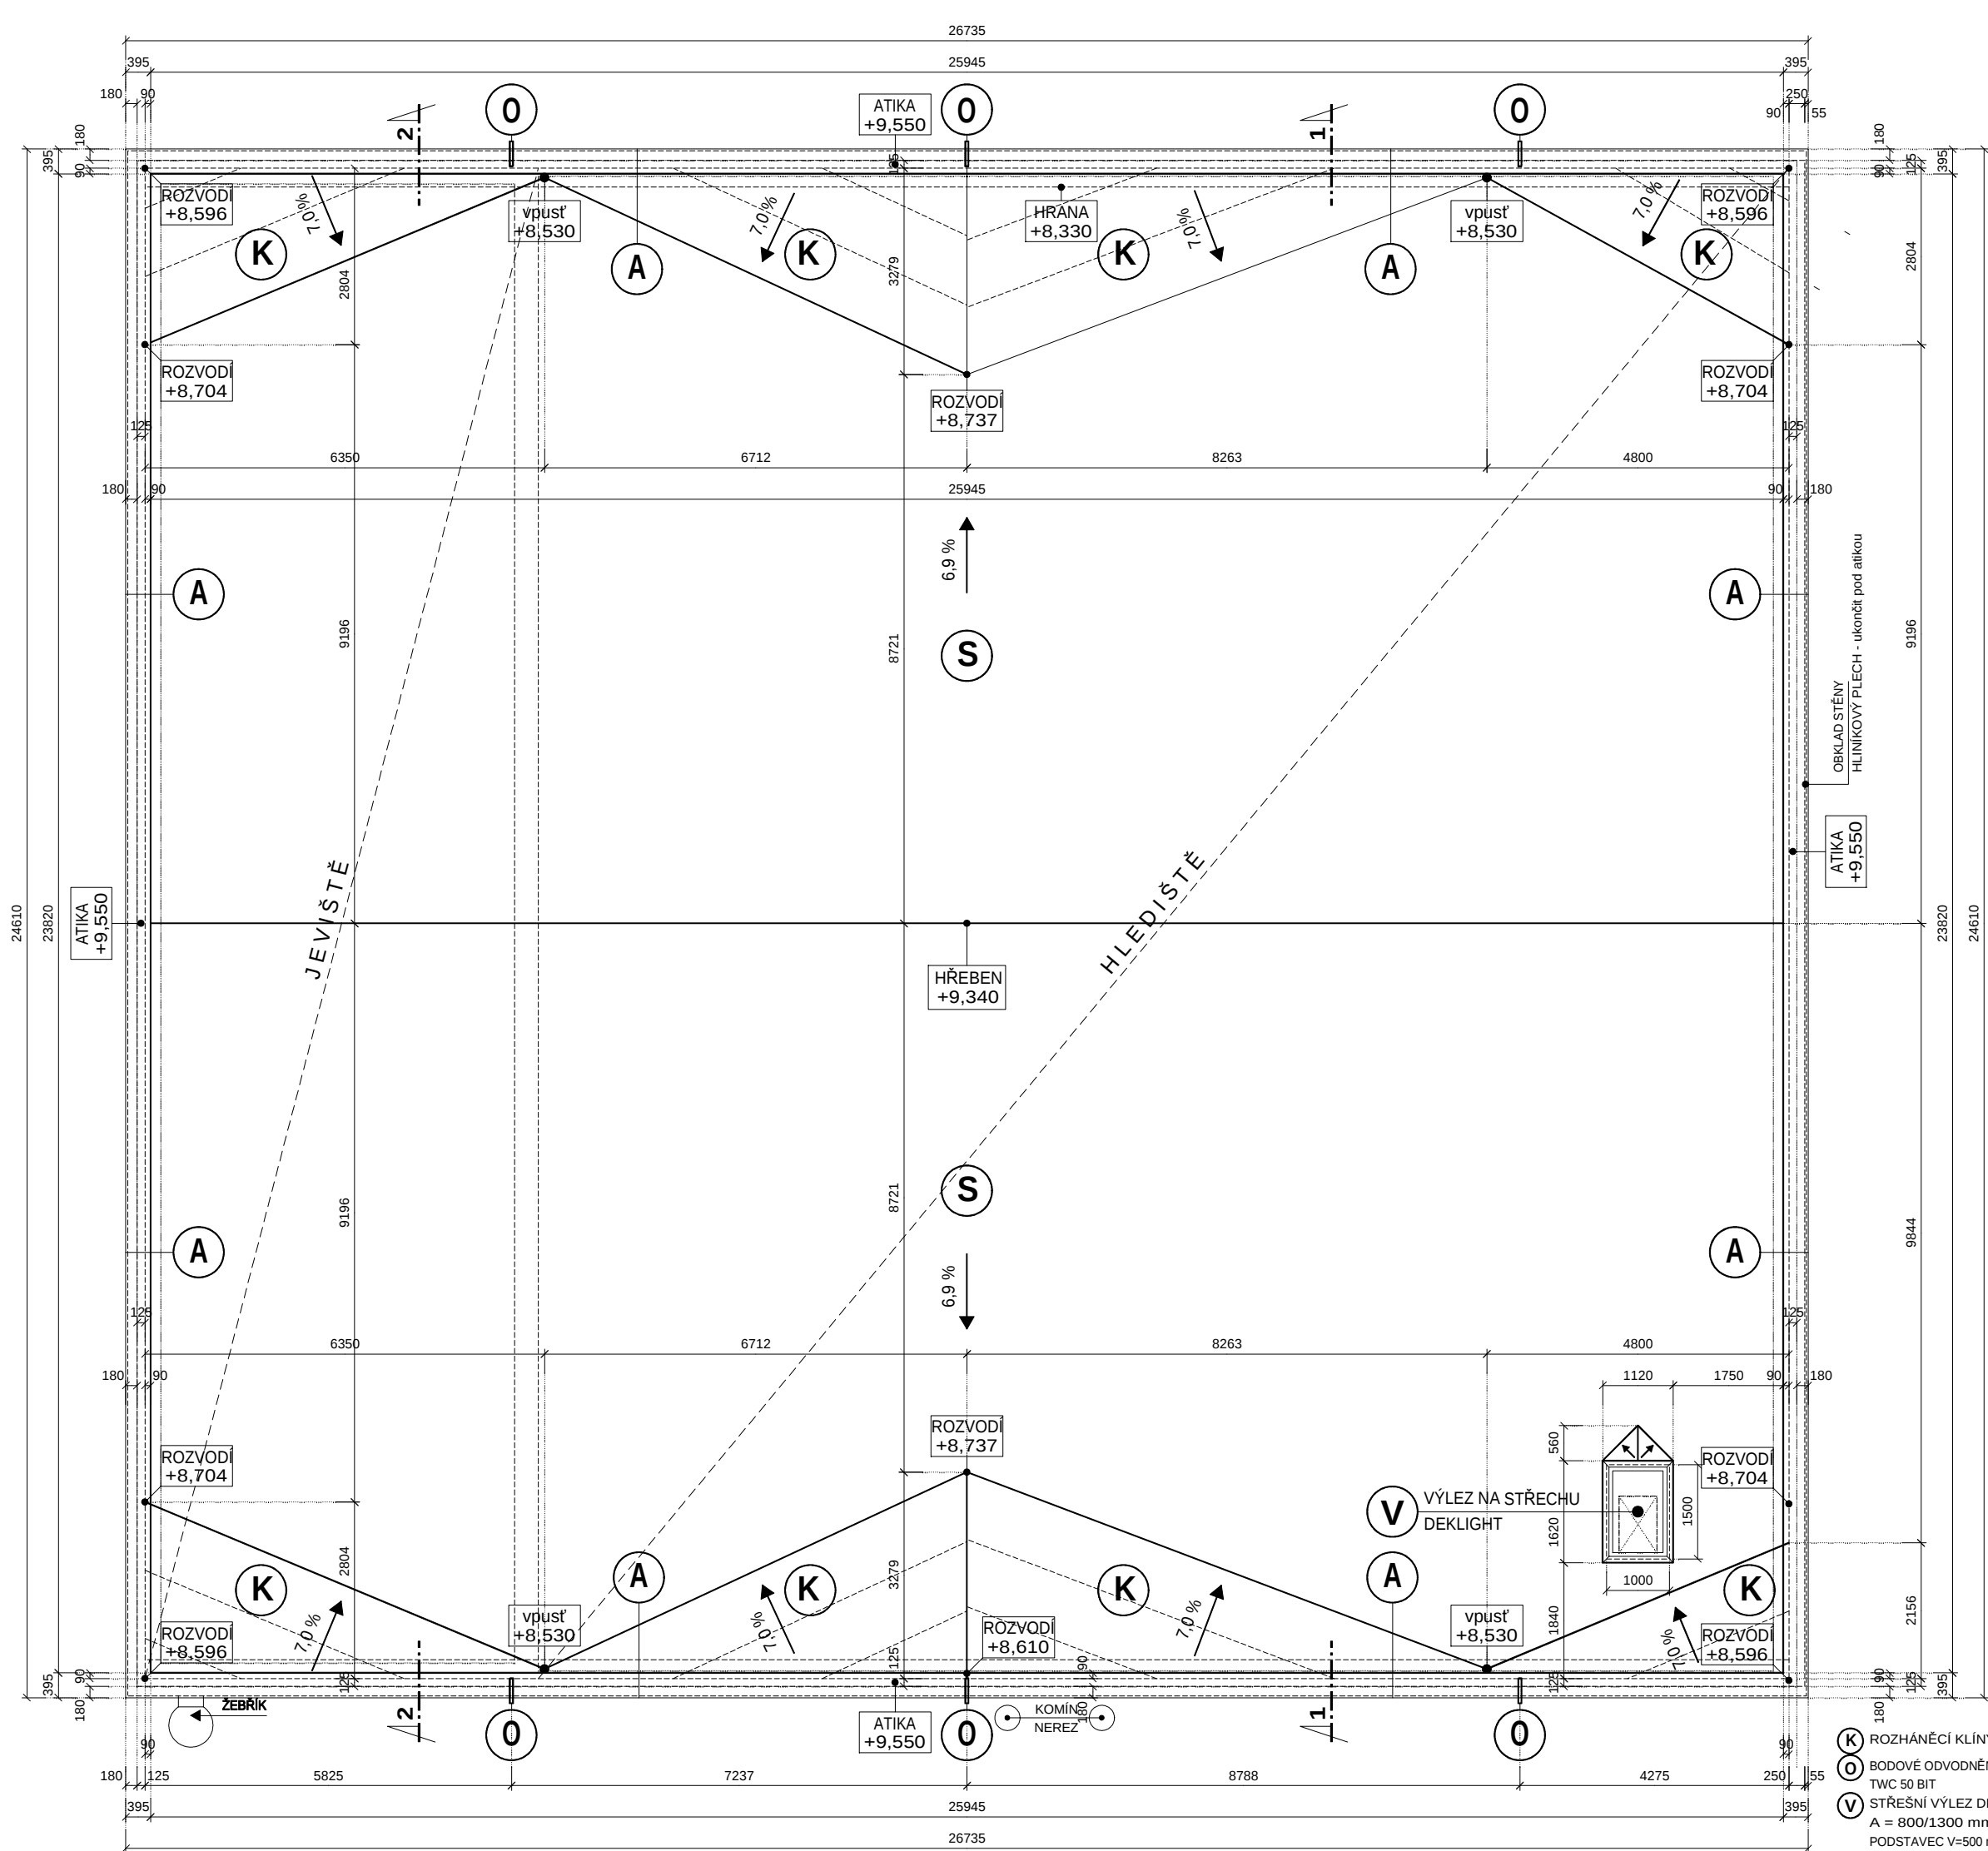


SOUVISEJÍCÍ VÝKRES : BLESKOSVODY

POZNÁMKA : JAKO PODKLAD BYLO VYUŽITO PŮVODNÍ PROJEKTOVÉ DOKUMENTACE
AKCE: "KINO VE VODNANECH" PŘEDANÉ INVESTOREM
- ZPRACOVAL: STAVOPROJEKT ČESKÉ BUDĚJOVICE - 09/1967

VYPRACOVÁNO VE SPOLUPRÁCI S ATELIERDEK, DEKPROJEKT S.R.O. PRAHA

T E C H N I C K Á P O M O C				FORMÁT 2x A4			
ING. RADEK PERNEKR - PROJEKTOVÁ KANCELÁŘ *** IČO 11334410				DATUM 03/12			
KRUMLOVSKÁ 1128 * PRACHATICE * PSČ 383 01 * tel. 388 319 672				STUPEŇ TP			
HL. INŽ. PROJEKTU ING. RADEK PERNEKR				MĚŘÍTKO 1 : 100			
ZODP. PROJEKTANT ING. RADEK PERNEKR				VÝKŘ. Č.			
VYPRACOVAL INVESTOR MĚSTO VODNANY							
REGION JČ OKRES STRAKONICE							
AKCE KULTURNÍ DŮM VODNANY							
oprava a dotěplení střechy hlediště a jeviště							
OBSAH				půdorys střechy hlediště a jeviště			

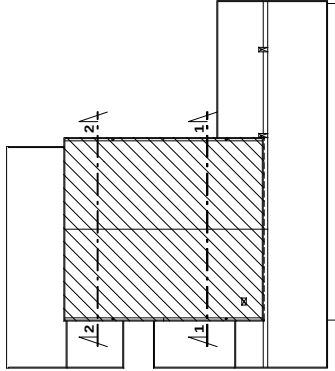

A SKLADBA ATIKY

DOPLNĚNÁ SKLADBA

- STŘEŠNÍ PVC-P FOLIE DEKPLAN 76 1,5 mm
- SEPARAČNÍ TEXTILIE FILTEK 300
- TEPELNÁ IZOLACE EPS 70 F 80 mm
- LEPICÍ TMEL

STÁVAJÍCÍ SKLADBA

- DEMONTÁŽ OPLECHOVÁNÍ - HLINÍKOVÝ PLECH 100 mm
- ŽELEZOBETONOVÁ KONSTRUKCE ATIKY 25 mm
- DŘEVOCEMENTOVÉ DESKY HERAKLIT 20 mm
- OMÍTKA

BUDOUCÍ SKLADBA

- ZATEPLOVACÍ SYSTÉM ETICS tl. tep. izolantu 140 mm

S SKLADBA STŘECHY

DOPLNĚNÁ SKLADBA

- STŘEŠNÍ PVC-P FOLIE DEKPLAN 76 1,5 mm
- kotvení dle kotevního plánu
- SEPARAČNÍ TEXTILIE FILTEK 300
- TEPELNÁ IZOLACE EPS 100 S STABIL 2x 100 = 200 mm
- pracovní kotvení např. mechanické
- ASF. PÁS GLASTEK 40 SPECIAL MINERAL
- plnoplošné navařít k podkladu
- ASFALTOVÁ EMULZE DEKPRIMER - min. 250 g/m2
- UPRAVENÝ PODKLAD (spáry zatřené cementovým potěrem)

STÁVAJÍCÍ SKLADBA

- DEMONTÁŽ - HLINÍKOVÝ PLECH 0,6 mm
- DEMONTÁŽ - LEPENKA A 500
- KŘEMELINOVÉ DESKY CALOFRIG 65 mm
- NASTAVENÁ MALTA 20 mm
- KŘEMELINOVÉ DESKY CALOFRIG 65 mm
- SKELNÁ ROHOŽ 30 mm
- NOSNÁ KONSTRUKCE - VIZ VÝKRESY ŘEZŮ