


SO3 ALTÁN ROZMĚRY

1 : 50

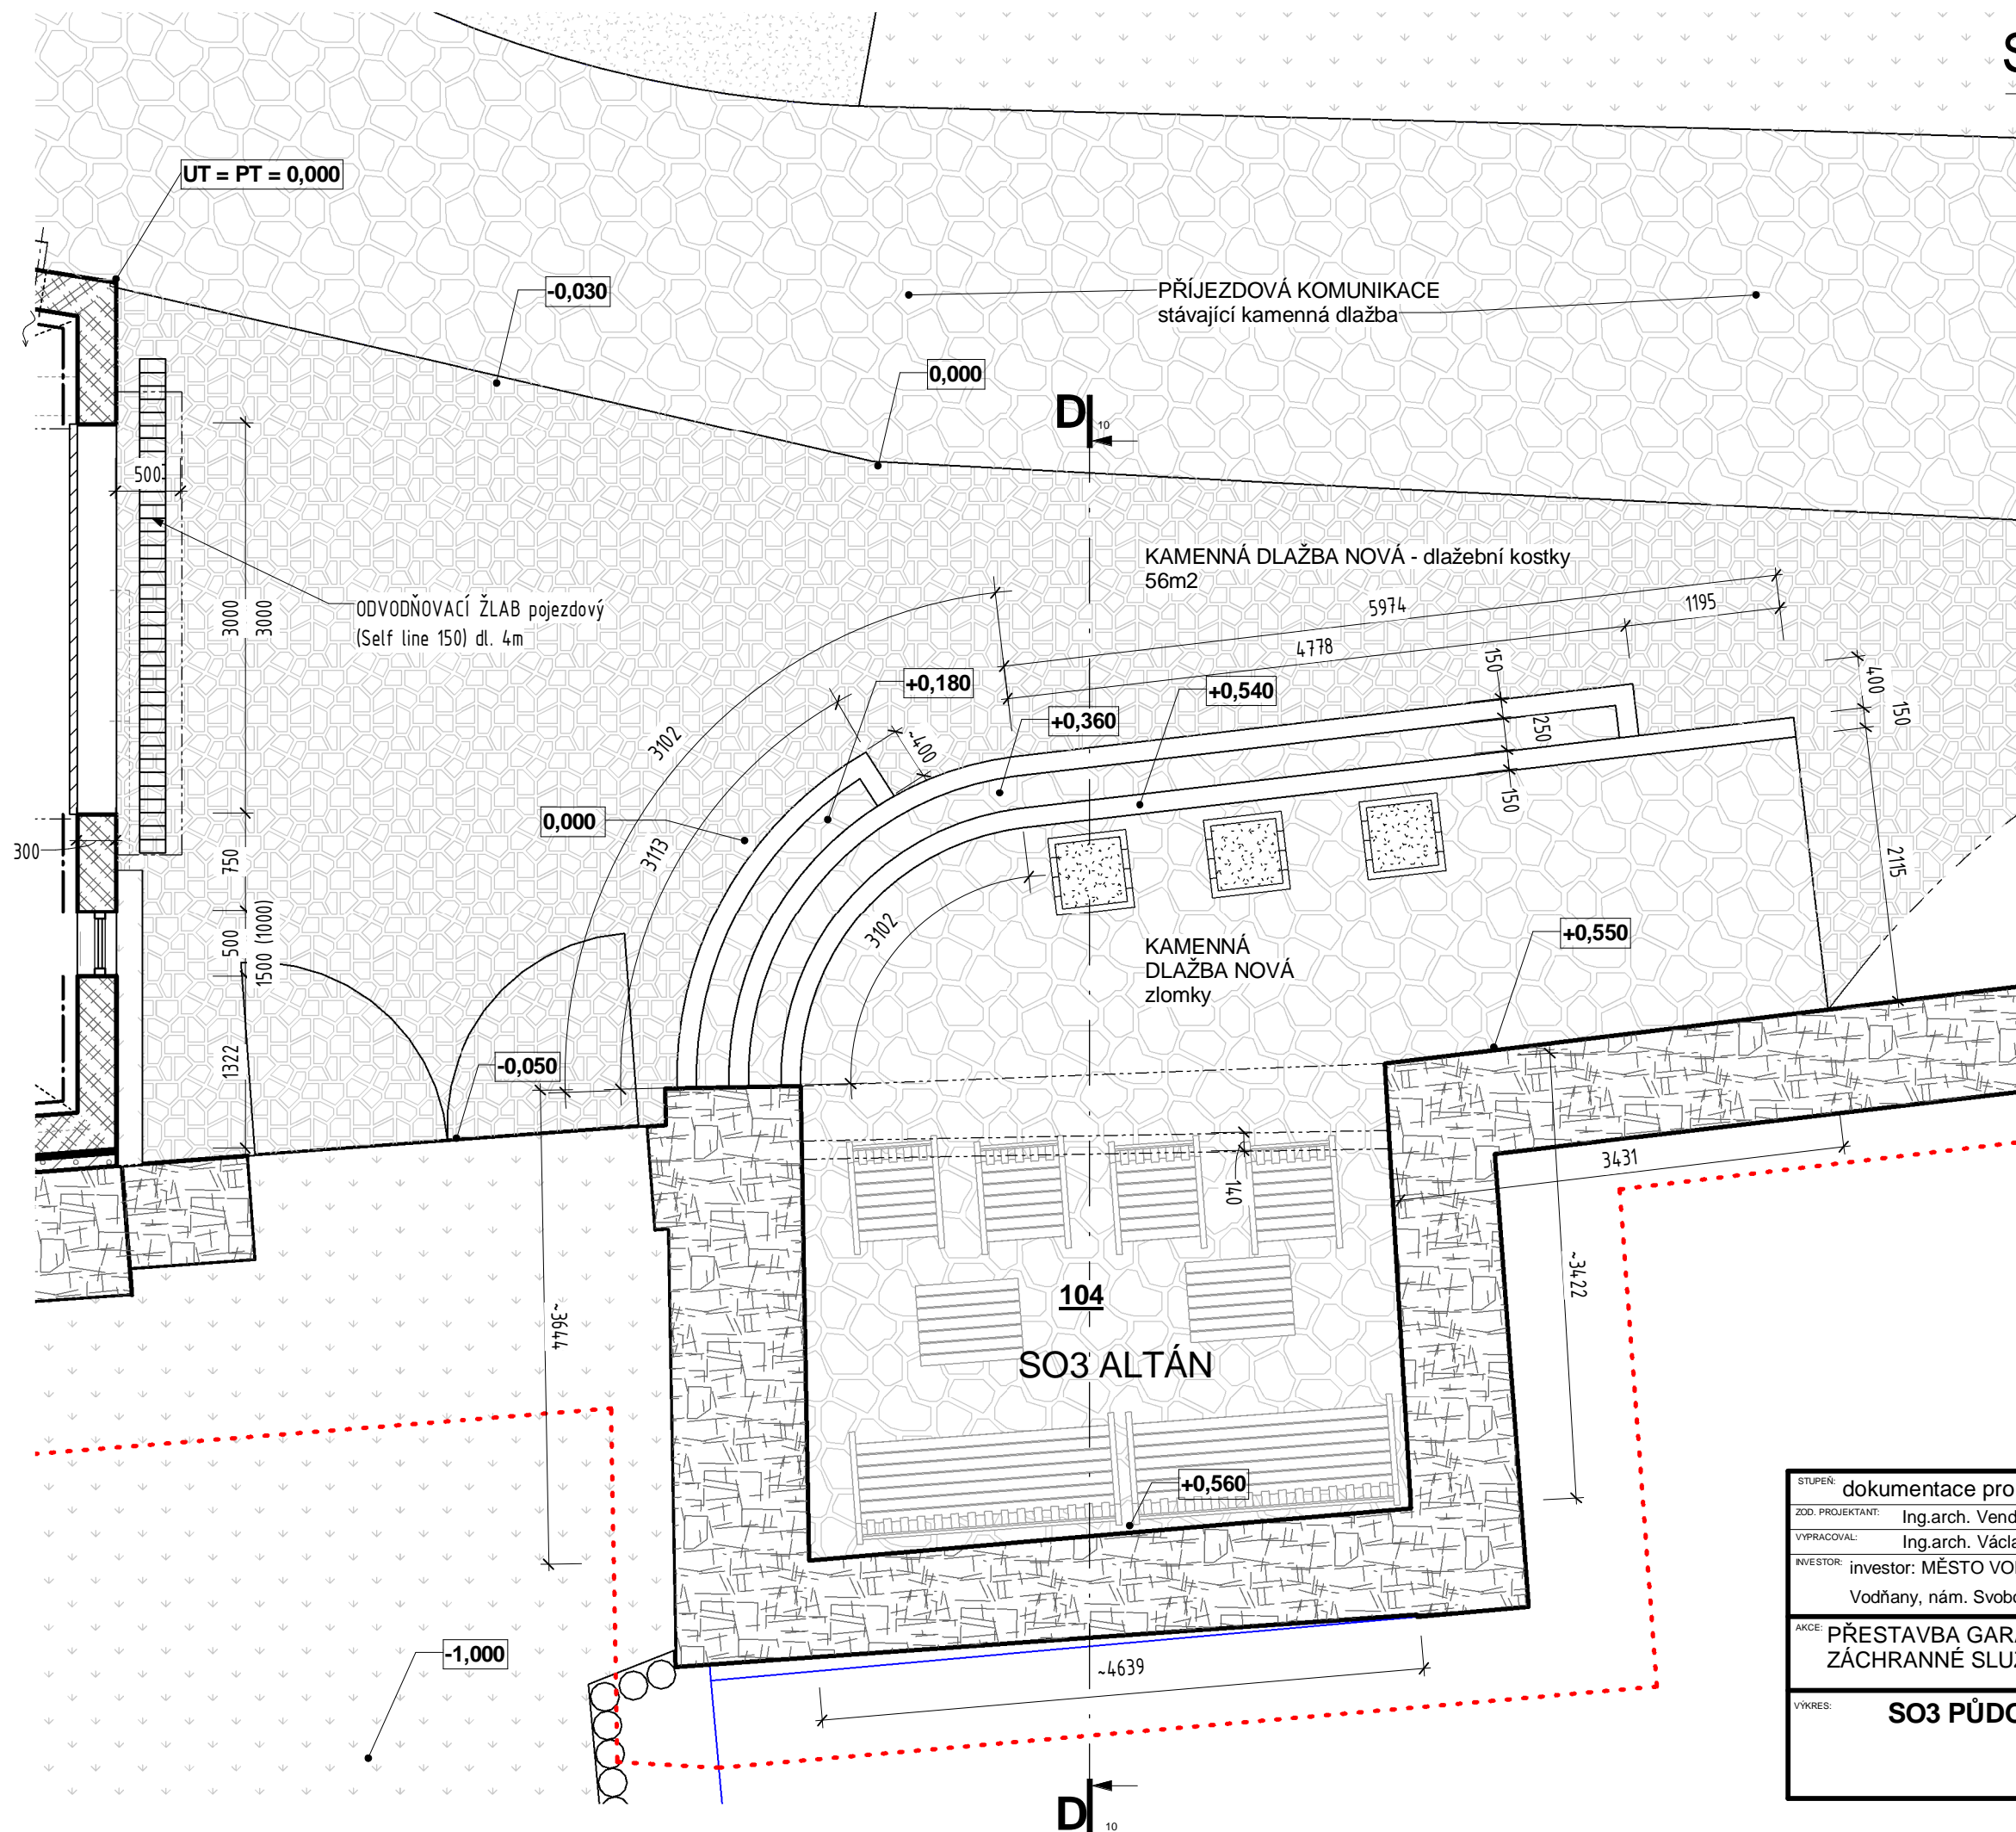

STUPEŇ: dokumentace pro stavební povolení	V2 architekti	
ZOD. PROJEKTANT: Ing.arch. Vendulka ŠPINDLEROVÁ	Nerudova 339 Vlachovo Březí, 384 22	
VYPRACOVAL: Ing.arch. Václav PODLEŠÁK	tel: 388 320 753 mob: 774 399 305	
INVESTOR: investor: MĚSTO VODŇANY	vendulka.spindlerova@seznam.cz mob: 728 988 820	
	vaclav.podlesak@quick.cz www.v2arch.cz	
AKCE: PŘESTAVBA GARÁŽÍ PRO VOZY ZÁCHRANNÉ SLUŽBY VODŇANY	Č. ZAK.: 12/2018	DATUM: 06/2017
VÝKRES: SO3 PŮDORYS - ROZMĚRY	FORMÁT: A 3	Č. VÝKRESU: 106
	MĚŘÍTKO: 1:50	