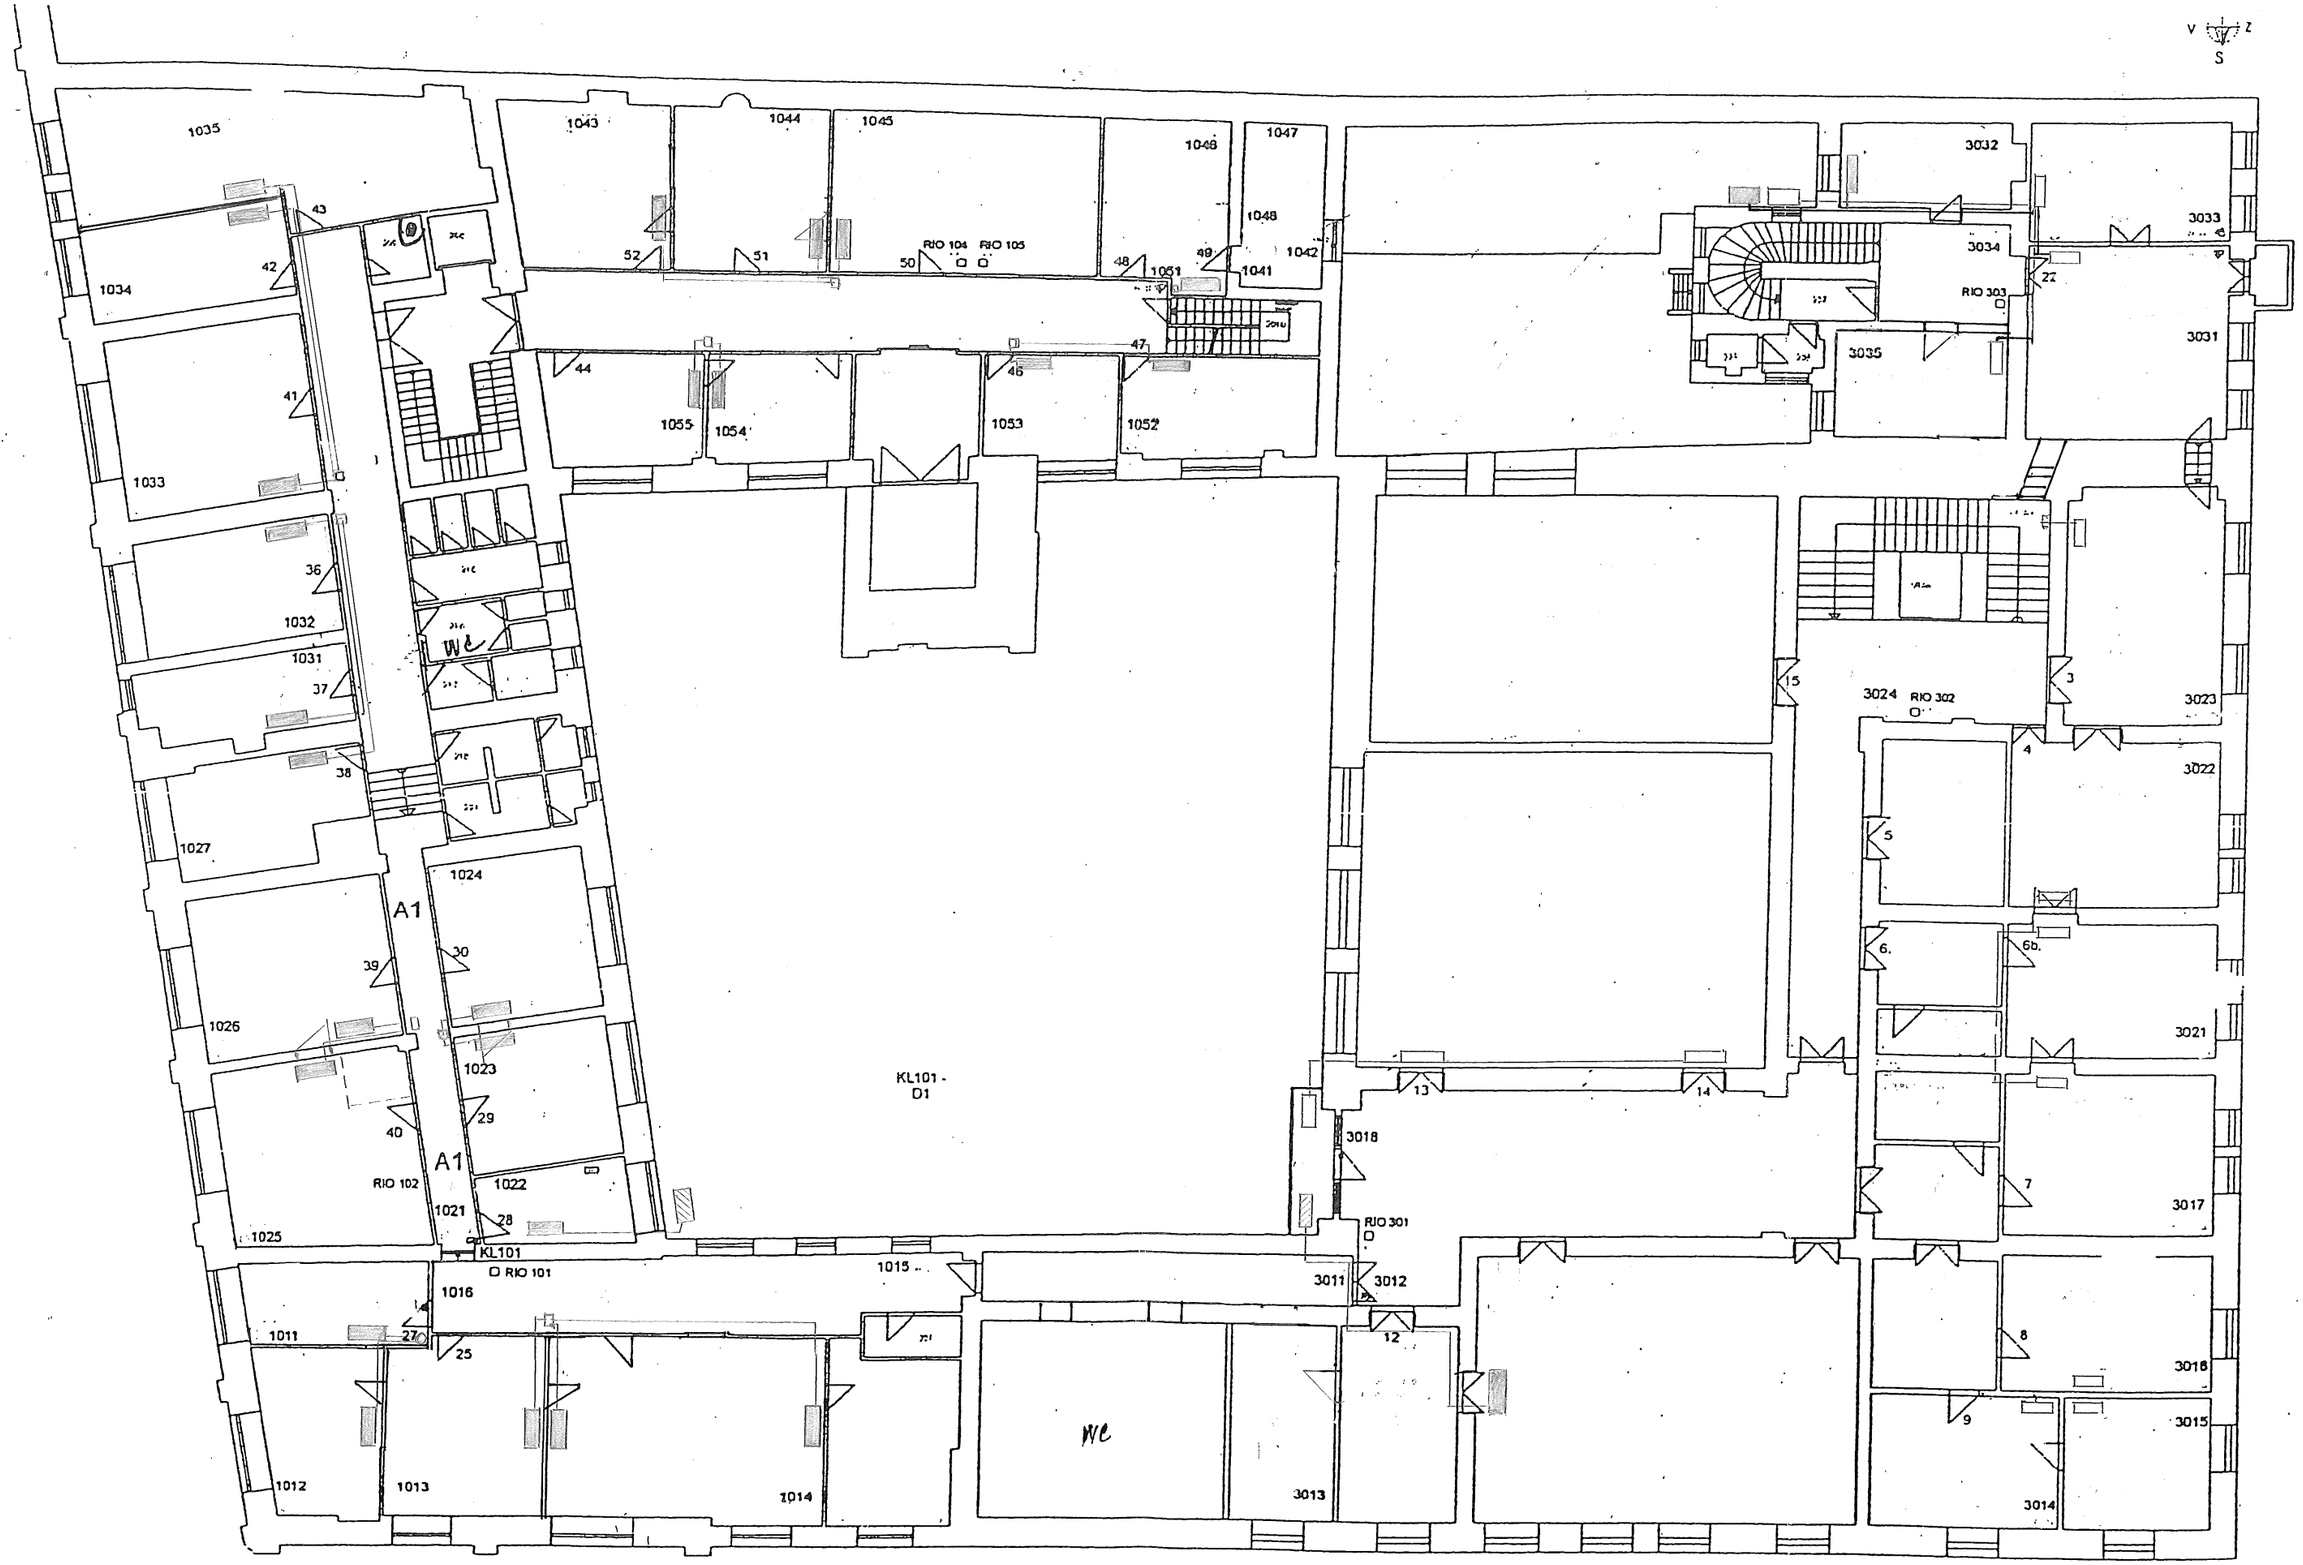

V
Z
S
1035
1034
1033
1032
1031
1027
1026
1025
1011
1012
1013
1014
1015
1016
1021
1022
1023
1024
1041
1042
1043
1044
1045
1046
1047
1048
1051
1052
1053
1054
1055
RIO 104
RIO 105
RIO 102
RIO 101
RIO 301
RIO 302
RIO 303
KL101
KL101 - D1
A1
A1
WC
WC
3011
3012
3013
3014
3015
3016
3017
3018
3021
3022
3023
3024
3031
3032
3033
3034
3035

2.NP