
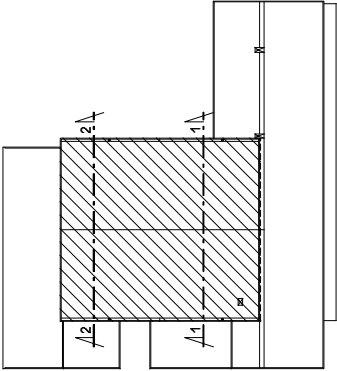


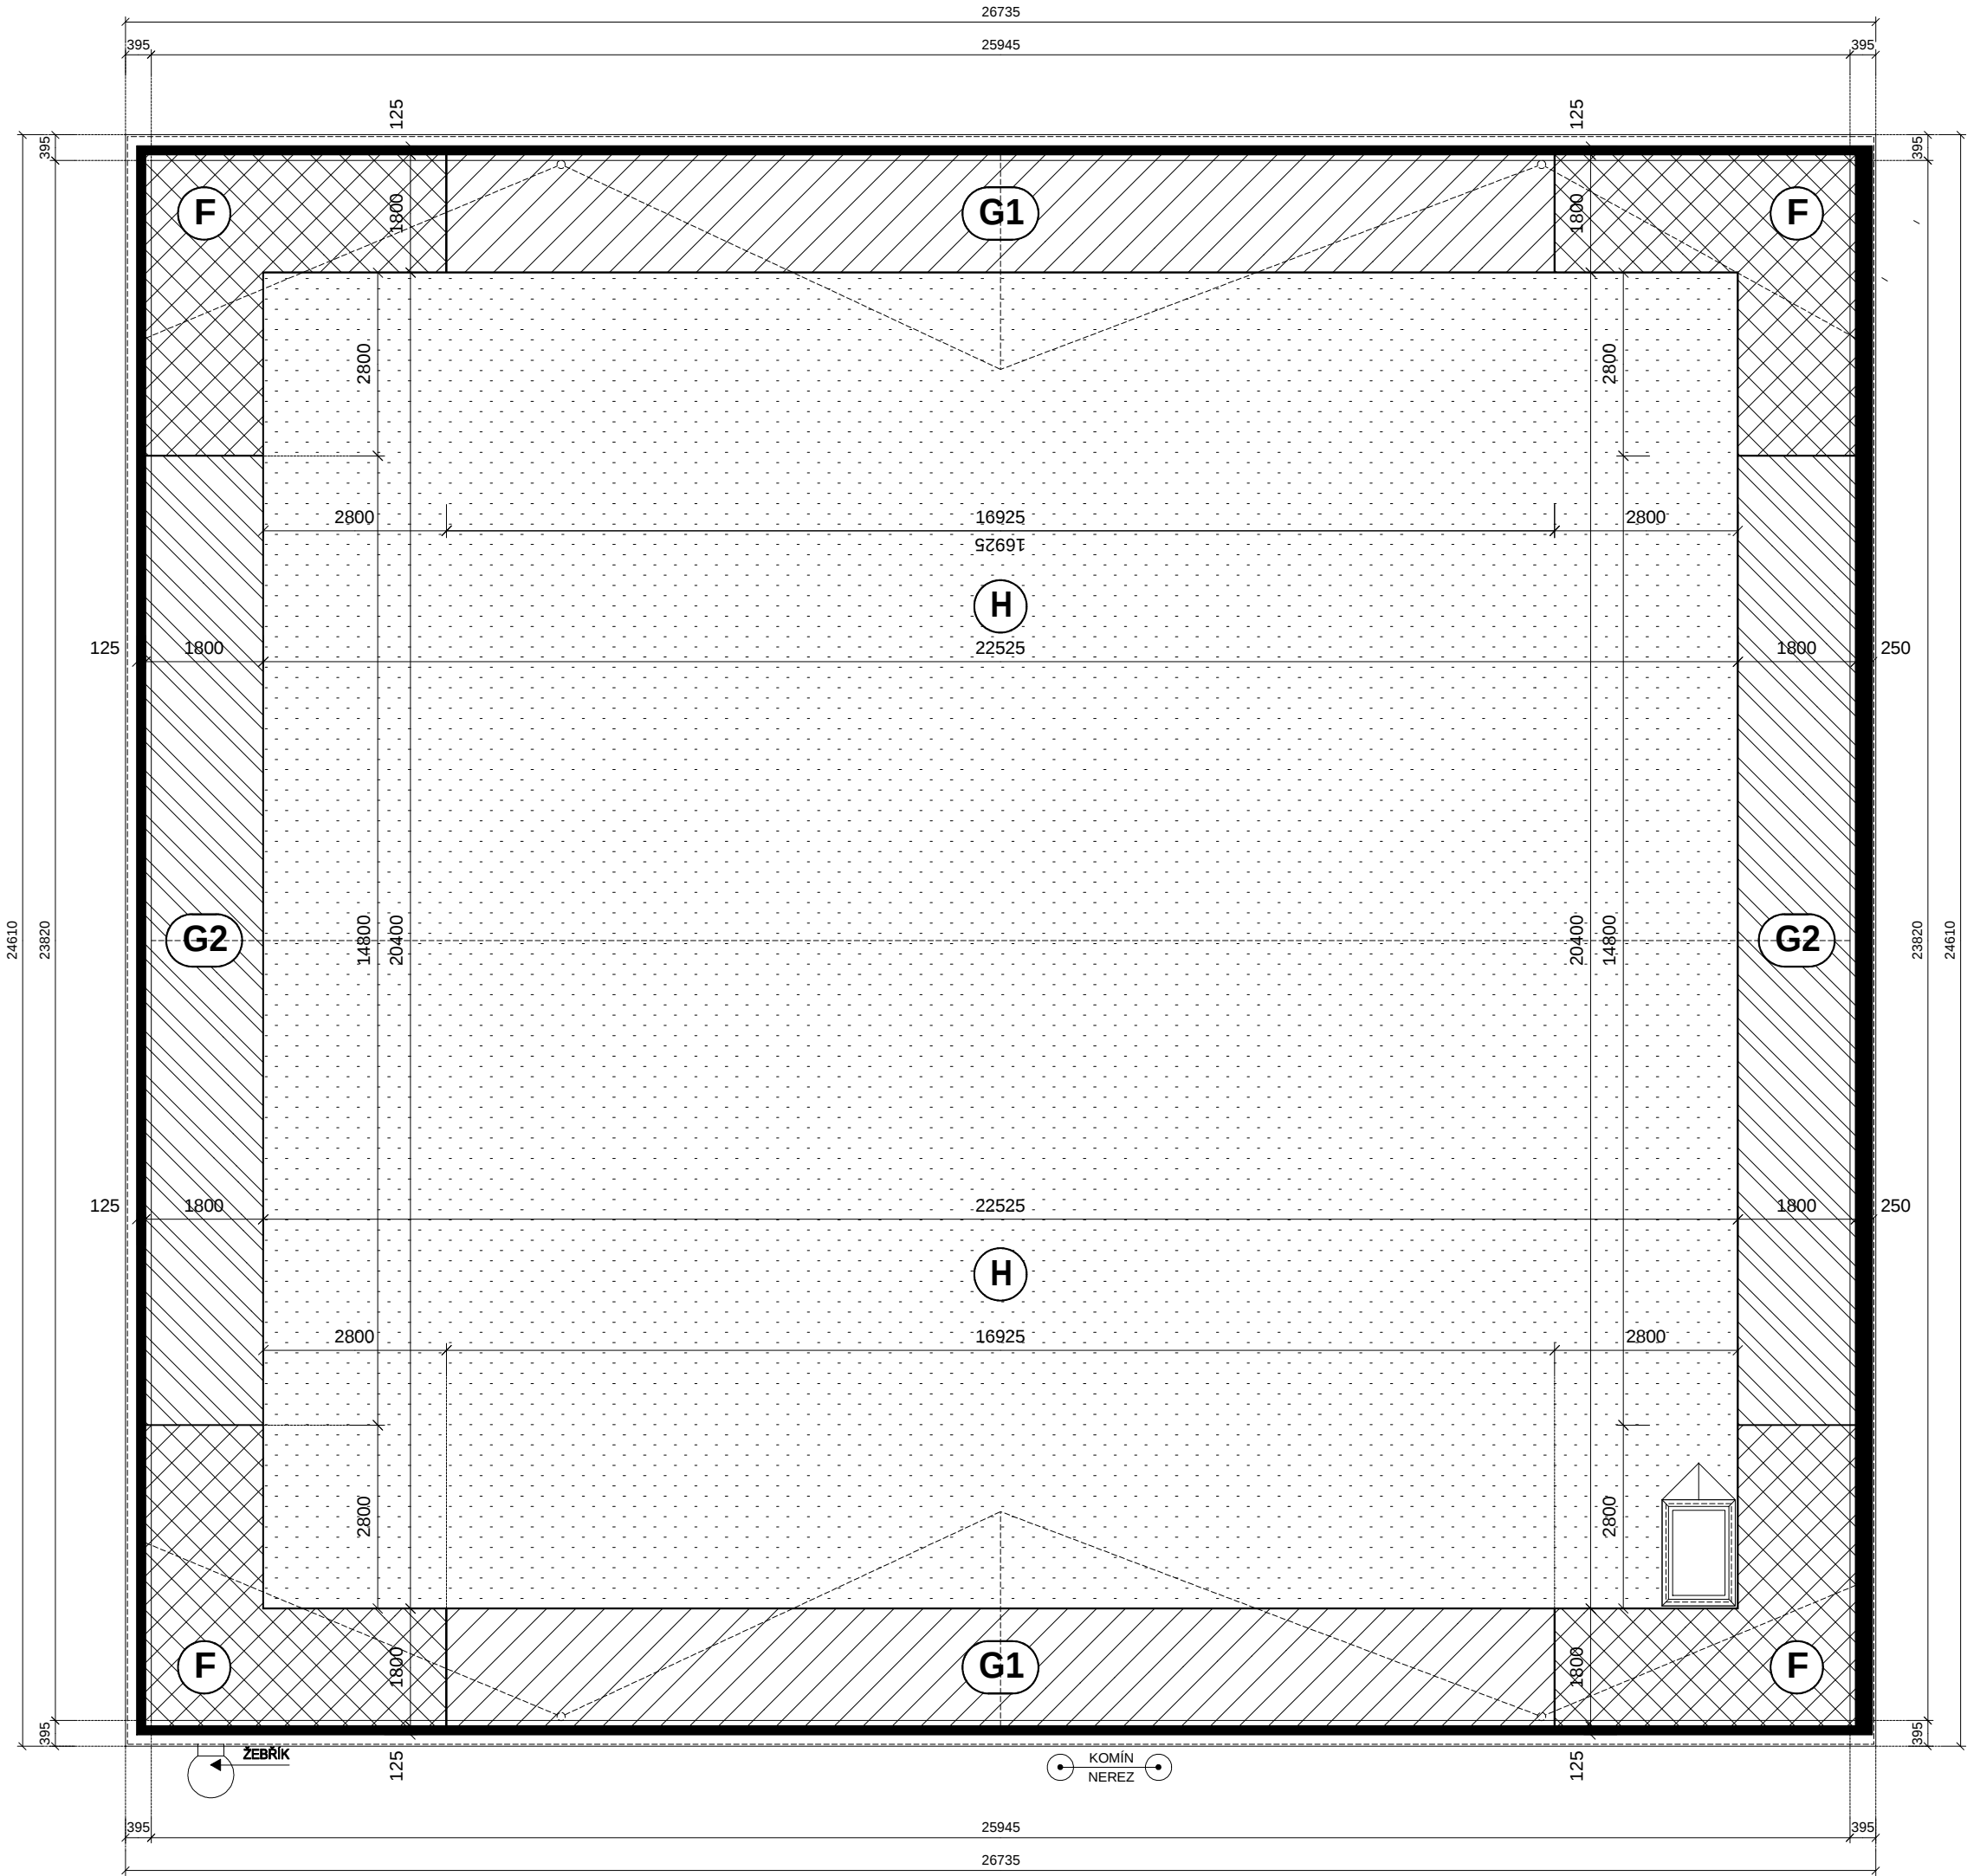

- LEGENDA :
- STÁVAJÍCÍ ŽELEZOBETONOVÁ ATIKA STŘECHY
 - OBLAST "F" (7 kotev na 1 m2) ŠÍŘKA ROLE 1,65 m (vzdálenost řad) 0,8 m
- množství kotev v řadě 5,6 ks/m, vzdálenost kotev v řadě (spojí) 180 mm
 - OBLAST "G1" (4,5 kotvy na 1 m2) ŠÍŘKA ROLE 1,65 m (vzdálenost řad) 1,65 m
- množství kotev v řadě 6,75 ks/m, vzdálenost kotev v řadě (spojí) 150 mm
 - OBLAST "G2" (4,5 kotvy na 1 m2) ŠÍŘKA ROLE 1,65 m (vzdálenost řad) 1,65 m
- množství kotev v řadě 6,75 ks/m, vzdálenost kotev v řadě (spojí) 150 mm
 - OBLAST "H" (3 kotvy na 1 m2) ŠÍŘKA ROLE 1,65 m (vzdálenost řad) 1,65 m
- množství kotev v řadě 4,5 ks/m, vzdálenost kotev v řadě (spojí) 220 mm

VSTUPNÍ INFORMACE :

- REFERENČNÍ RYCHLOST VĚTRU 25,0 m/s
- KATEGORIE TERÉNU 2 (náhodné stromy a domy)
- PODKLAD - DESKY CALOFRIG

POZNÁMKA :

- PVC-P FOLIE BUDE KOTVENA DO ÚNOSNÉHO PODKLADU.
- NÁVRH UVAŽUJE S KOTEVNÍ TECHNIKOU FA KOKES
- NAPŘ. ŠROUB EFHD 6,3 x 100 TELESKOP 185
- PŘED ZAHÁJENÍM REALIZACE JE NUTNO PROVÉST OVĚŘENÍ ÚNOSNOSTI PODKLADU PRO NAVRŽENÝ TYP KOTEVNÍHO PRVKU
- MUSÍ BÝT DOSAŽENO PRŮMĚRNÉ VÝTAŽNÉ SÍLY NEJMÉNĚ 1200 N

POZNÁMKA : JAKO PODKLAD BYLO VYUŽITO PŮVODNÍ PROJEKTOVÉ DOKUMENTACE
AKCE: "KINO VE VODĚNECH" PŘEDANÉ INVESTOREM
- ZPRACOVAL: STAVOPROJEKT ČESKÉ BUDĚJOVICE - 09/1967

VYPRACOVÁNO VE SPOLUPRÁCI S ATELIERDEK, DEKPROJEKT S.R.O. PRAHA

T E C H N I C K Á P O M O C													
ING. RADEK PERNEKR - PROJEKTOVÁ KANCELÁŘ *** IČO 11334410 KRUMLOVSKA 1128 * PRACHATICE * PSČ 383 01 * tel. 388 319 672													
HL. INŽ. PROJEKTU		ING. RADEK PERNEKR								FORMÁT		2x A4	
ZODP. PROJEKTANT		ING. RADEK PERNEKR								DATUM		03/12	
VYPRACOVAL		ING. RADEK PERNEKR								STUPEŇ		TP	
INVESTOR		MĚSTO VODNÁNY								MĚŘÍTKO		1 : 100	
REGION		JČ		OKRES		STRAKONICE		OBEC		VODNÁNY			
AKCE		KULTURNÍ DŮM VODNÁNY		oprava a doteplení střechy		hlediště a jeviště							
OBSAH										kotevní plán větrových oblastí			