

Ř E Z 1 - 1 (h l e d i š t ě)

A SKLADBA ATIKY

DOPLNĚNÁ SKLADBA

- STŘEŠNÍ PVC-P FOLIE DEKPLAN 76	1,5 mm
- SEPARAČNÍ TEXTILIE FILTEK 300	
- TEPELNÁ IZOLACE EPS 70 F	80 mm
- LEPÍCÍ TMEL	

STÁVAJÍCÍ SKLADBA

DEMONTÁŽ OPLECHOVÁNÍ - HLINÍKOVÝ PLECH	
- očištěný povrch	
ŽELEZOBETONOVÁ KONSTRUKCE ATIKY	100 mm
DŘEVOCEMENTOVÉ DESKY HERAKLIT	25 mm
OMÍTKA	20 mm

BUDOUCÍ SKLADBA

-ZATEPLOVACÍ SYSTÉM ETICS tl. tep. izolantu	140 mm
---	--------


5 SKLADBA STŘECHY

DOPLNĚNÁ SKLADBA

STŘEŠNÍ PVC-P FOLIE DEKPLAN 76	1,5 mm
- kotvení dle kotevního plánu	
SEPARAČNÍ TEXTILNÍ FILTEK 300	
TEPELNÁ IZOLACE EPS 100 S STABIL	2x 100 = 200 mm
- pracovní kotvení např. mechanické	
ASF. PÁS GLASTEK 40 SPECIAL MINERAL	
- plinoplošně navázat k podkladu	
ASFALTOVÁ EMULZE DEKPRIMER - min. 250 g/m ²	
UPRAVĚNÝ PODKLAD (spáry zatěžené cementovým potěrem)	

STÁVAJÍCÍ SKLADBA

- DEMONTÁŽ - HLINÍKOVÝ PLECH	0,6 mm
- DEMONTÁŽ - LEPENKA A 500	
- KŘEMELINOVÉ DESKY CALOFRIG	65 mm
- NASTAVENÁ MALTA	20 mm
- KŘEMELINOVÉ DESKY CALOFRIG	65 mm
- SKELNÁ ROHOŽ	30 mm
- LEPENKA A 500	
- STASA DESKY (železobetonové)	50 mm
- OCELOVÉ NOSNÍKY I 200	50 mm

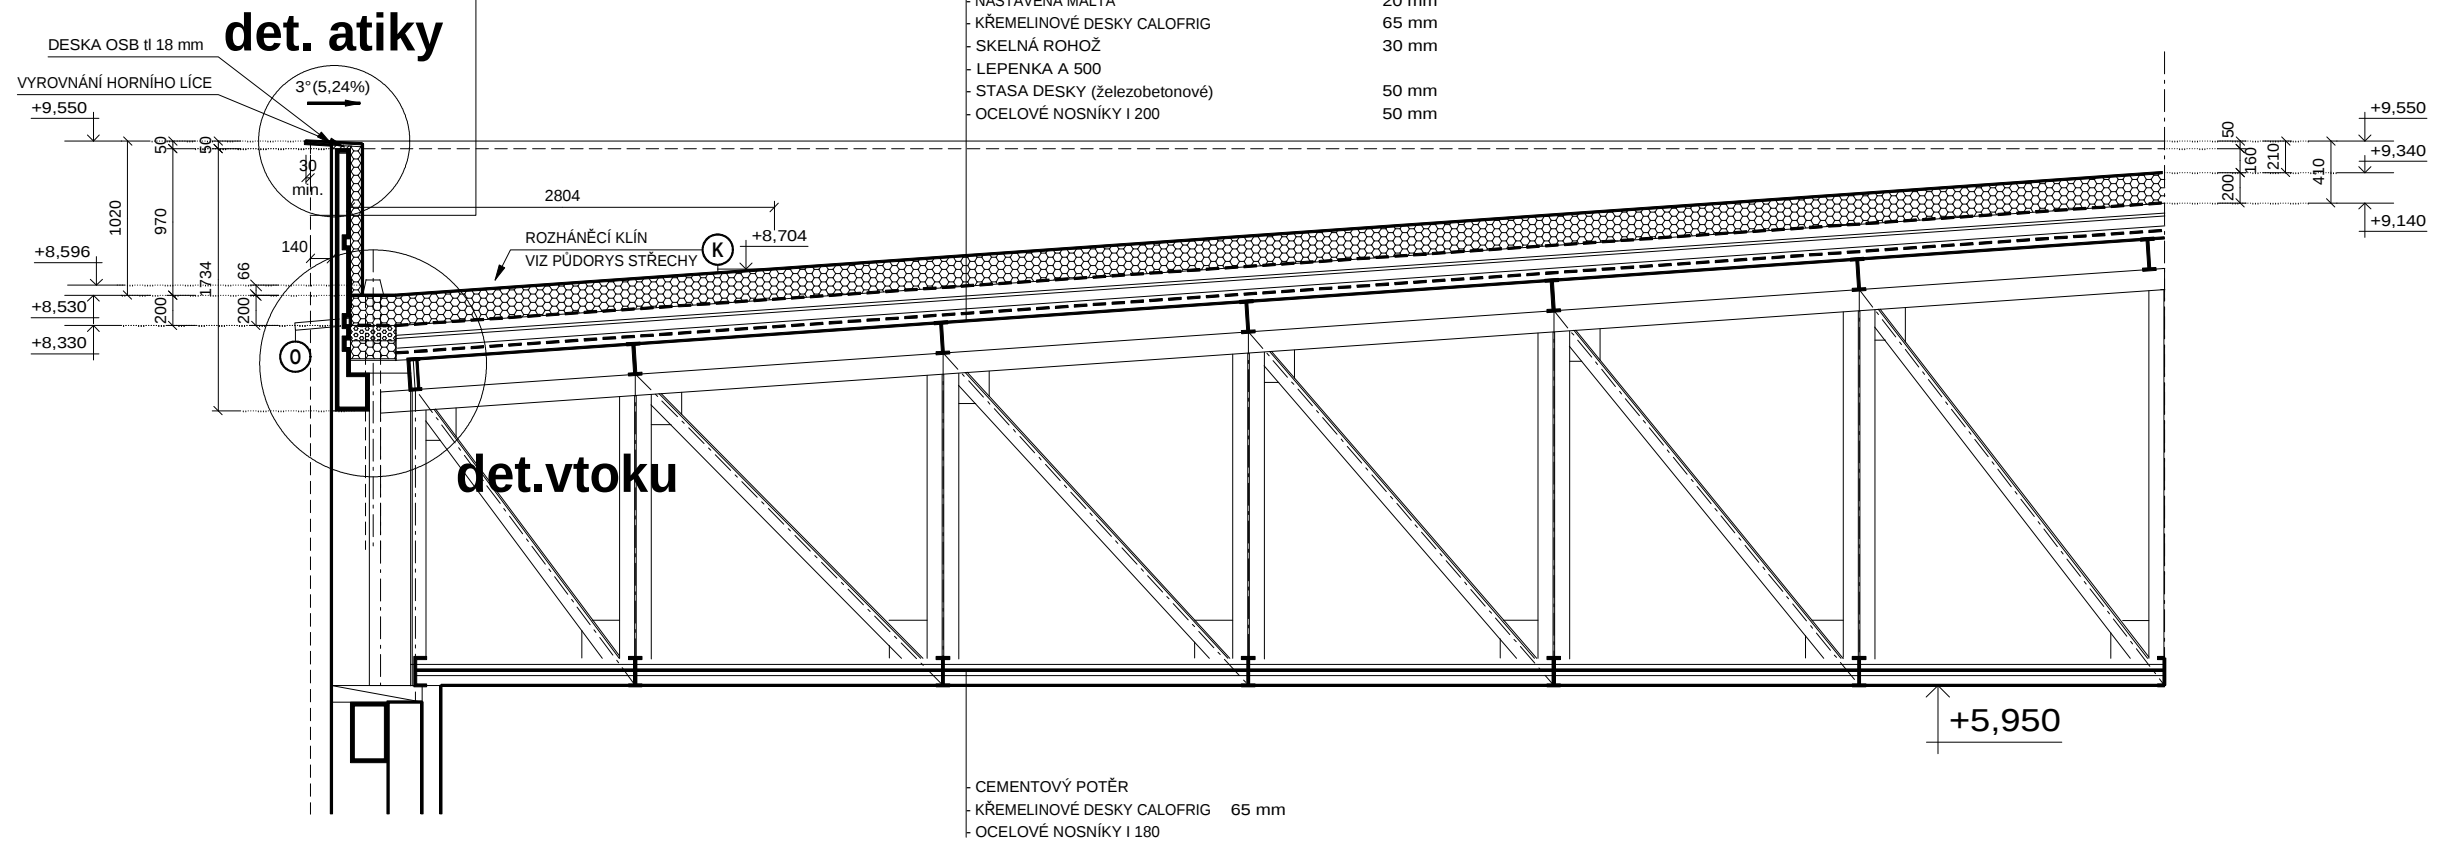

- (K)** ROZHÁŇECÍ KLÍNY - EPS 100 S tl. 10 - 80 mm
- (O)** BODOVÉ ODVODNĚNÍ POJISTNÉ HYDROIZOLACE TWC 50 BIT
- (V)** STŘEŠNÍ VÝLEZ DEKLIGHT - viz tech. zpráva
A = 800/1300 mm, B = 1000/1500 mm
PODSTAVEC V=500 mm, VÝPLŇ DVOUVRSTVÁ ČIRÁ
ÚPRAVA OSTĚNÍ PRŮLEZU STŘECHOU SÁDKOKARTONEM

POZNÁMKA : JAKO PODKLAD BYLO VYUŽITO PŮVODNÍ PROJEKTOVÉ DOKUMENTACE
AKCE: "KINO VE VODŇANECH" PŘEDANÉ INVESTOREM
- ZPRACOVAL: STAVOPROJEKT ČESKÉ BUDĚJOVICE - 09/1967

VYPRACOVÁNO VE SPOLUPRÁCI S ATELIERDEK, DEKPROJEKT s.r.o. PRAHA

T E C H N I C K Á P O M O C

ING. RADEK PERNEKR - PROJEKTOVÁ KANCELÁŘ *** IČO 11334410 KRUMLOVSKÁ 1128 * PRACHATICE * PSČ 383 01 * tel. 388 319 672						
HL. INŽ. PROJEKTU		ING. RADEK PERNEKR				
ZODP. PROJEKTANT		ING. RADEK PERNEKR				
VYPRACOVAL		ING. RADEK PERNEKR				
INVESTOR		MĚSTO VODŇANY				
REGION	JČ	OKRES	STRAKONICE	OBEC	VODŇANY	
AKCE KULTURNÍ DŮM VODŇANY oprava a doteplení střechy hlediště a jeviště					FORMÁT	2x A4
					DATUM	03/12
					STUPEŇ	TP
					MĚŘÍTKO	1 : 50
OBSAH ř e z 1 - 1 (hlediště)					VÝKR. č.	

