


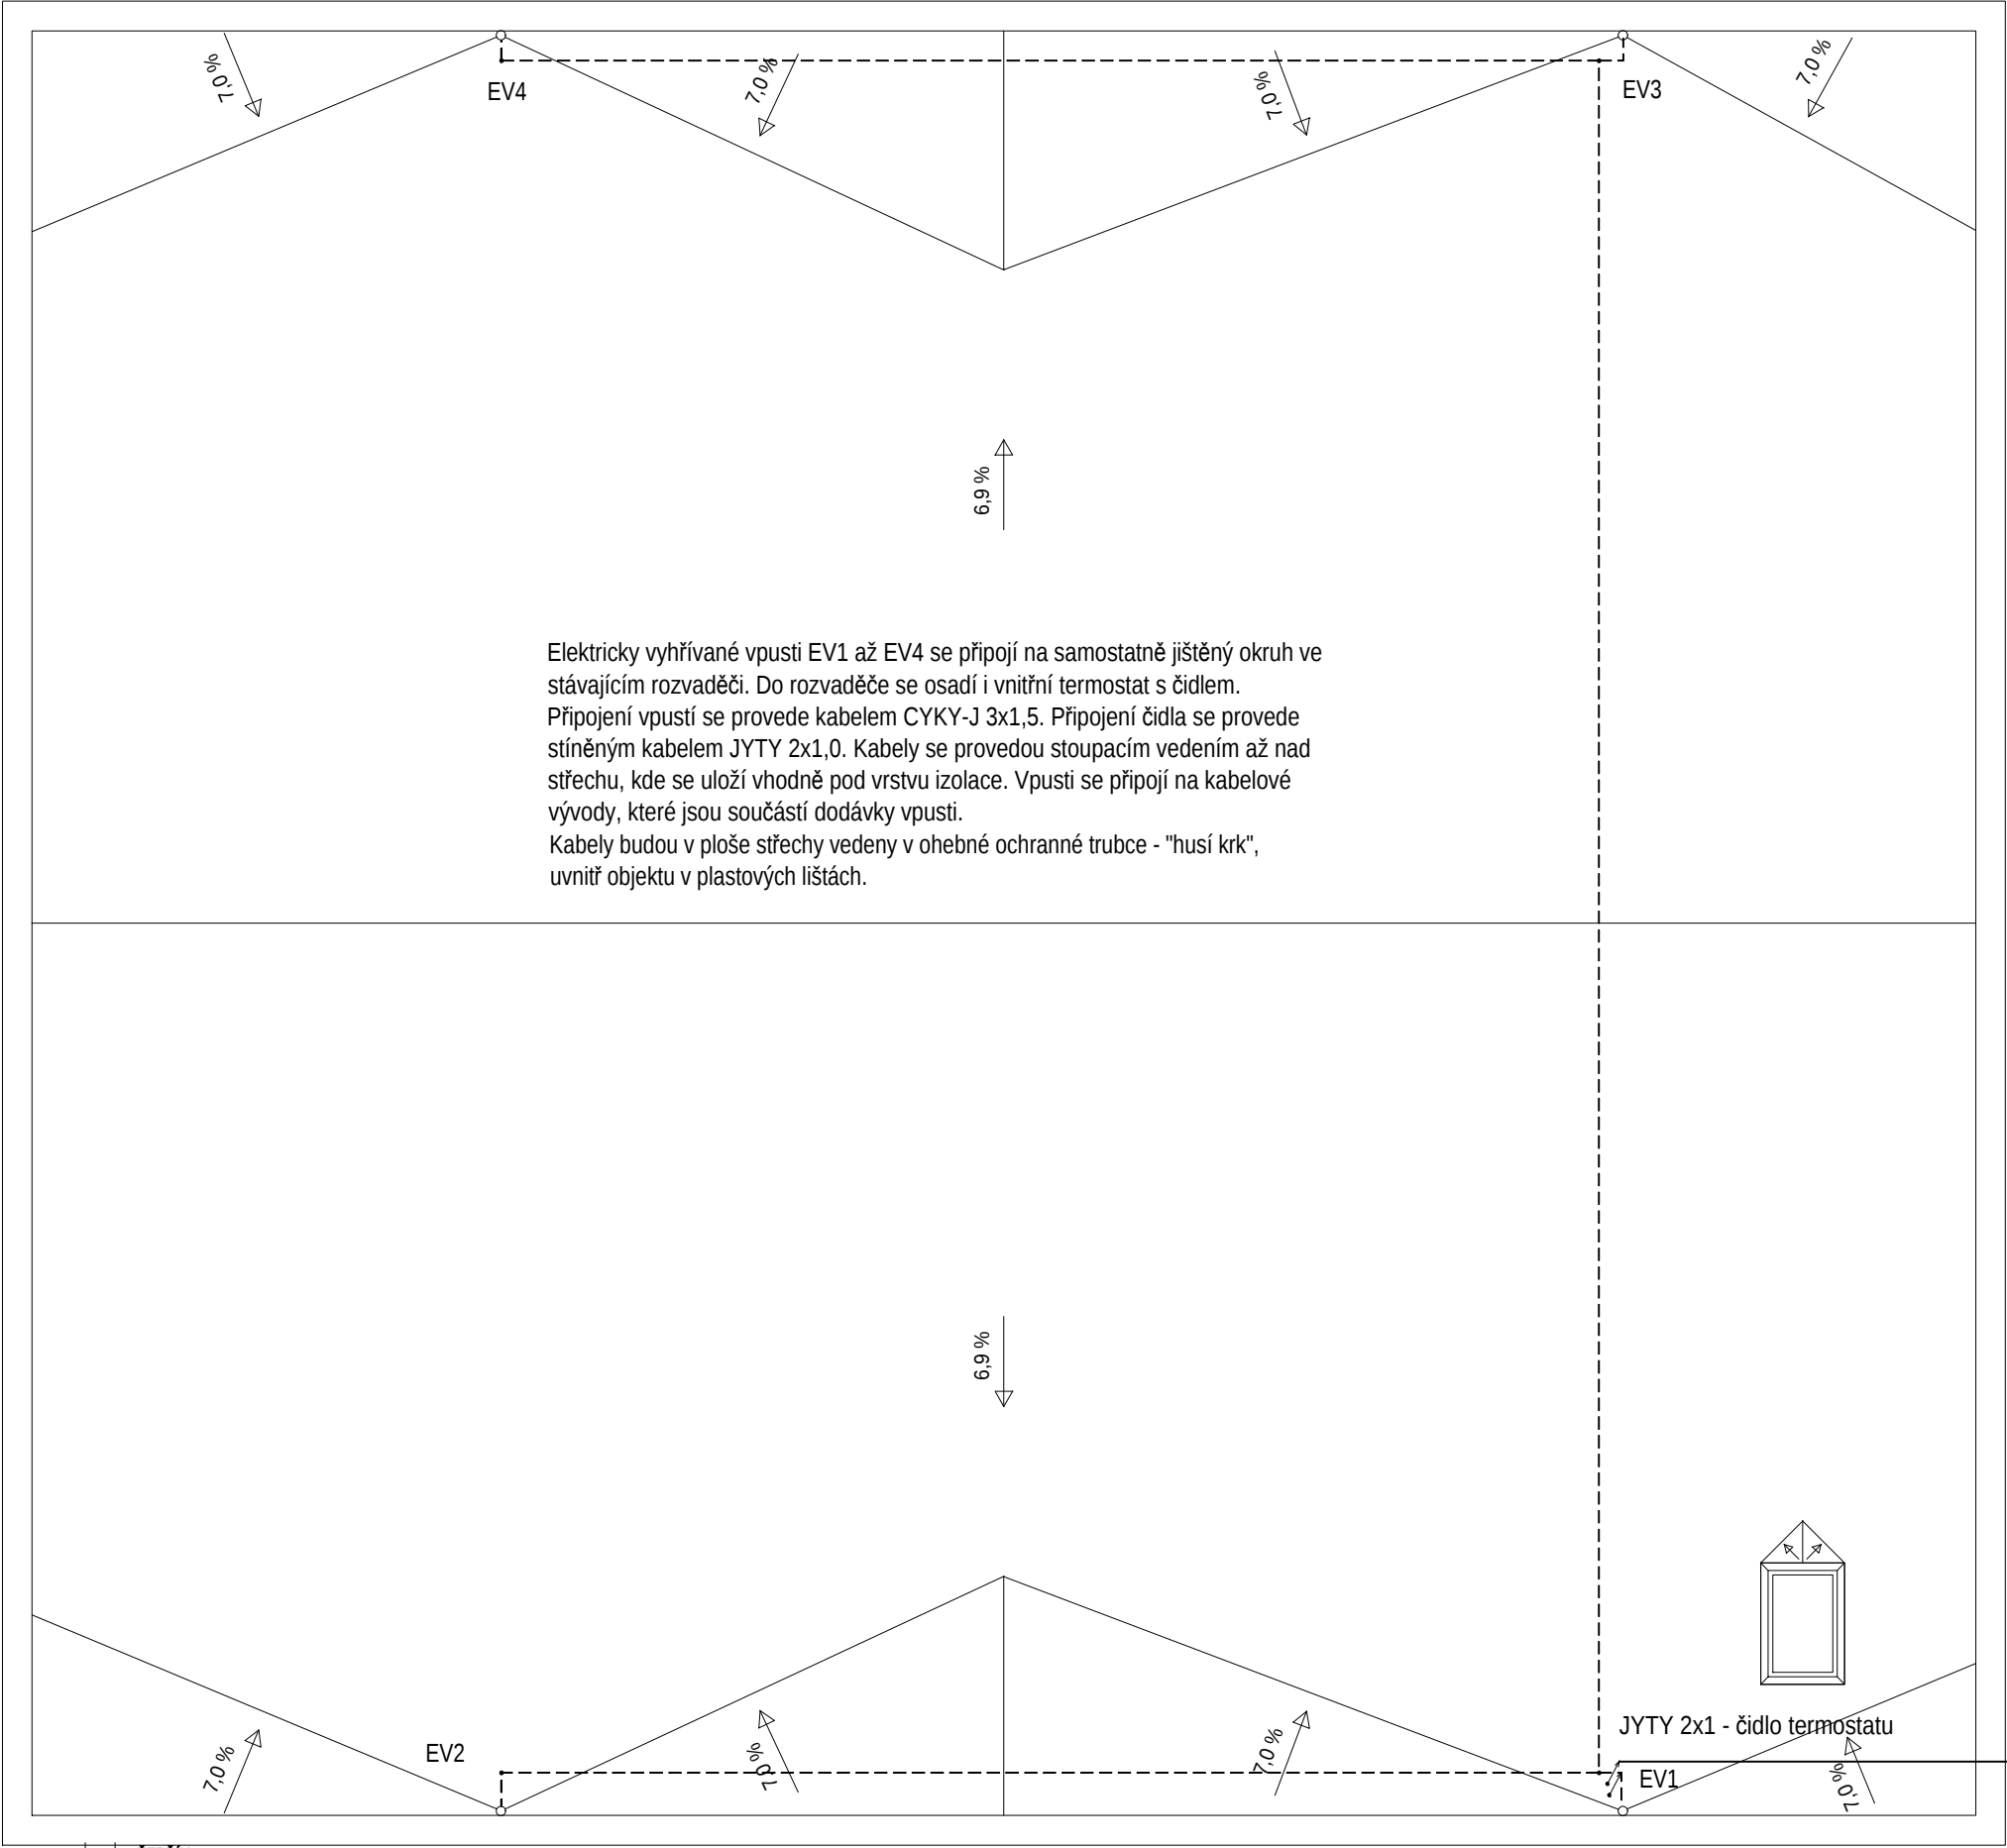

Elektricky vyhřívané vpusti EV1 až EV4 se připojí na samostatně jištěný okruh ve stávajícím rozvaděči. Do rozvaděče se osadí i vnitřní termostat s čidlem. Připojení vpustí se provede kabelem CYKY-J 3x1,5. Připojení čidla se provede stíněným kabelem JYTY 2x1,0. Kabele se provedou stoupacím vedením až nad střechu, kde se uloží vhodně pod vrstvu izolace. Vpusti se připojí na kabelové vývody, které jsou součástí dodávky vpustí. Kabele budou v ploše střechy vedeny v ohebné ochranné trubce - "husí krk", uvnitř objektu v plastových lištách.

EC
čidlo termostatu
nastavit na +3°C

POZNÁMKA : JAKO PODKLAD BYLO VYUŽITO PŮVODNÍ PROJEKTOVÉ DOKUMENTACE
AKCE: "KINO VE VODNANECH" PŘEDANÉ INVESTOREM
- ZPRACOVAL: STAVOPROJEKT ČESKÉ BUDĚJOVICE - 09/1967

VYPRACOVÁNO VE SPOLUPRÁCI S ATELIERDEK, DEKPROJEKT S.R.O. PRAHA

T E C H N I C K Á P O M O C									
ING. RADEK PERNEKR - PROJEKTOVÁ KANCELÁŘ *** IČO 11334410 KRUMLOVSKÁ 1128 * PRACHATICE * PSČ 383 01 * tel. 388 319 672									
HL. INŽ. PROJEKTU		ING. RADEK PERNEKR							
ZODP. PROJEKTANT		ING. LUBOŠ DOLEŽAL							
VYPRACOVAL		ING. LUBOŠ DOLEŽAL							
INVESTOR		MĚSTO VODNANY							
REGION	JČ	OKRES	STRAKONICE	OBEC	VODNANY				
AKCE					KULTURNÍ DŮM VODNANY				
					oprava a doteplení střechy hlediště a jeviště				
OBSAH					e l e k t r o i n s t a l a c e				
					FORMÁT	2x A4			
					DATUM	03/12			
					STUPĚŇ	TP			
					MĚŘÍTKO	1 : 100			
					VÝKR. č.				

