


SVOD Č. 4


SVOD Č. 3

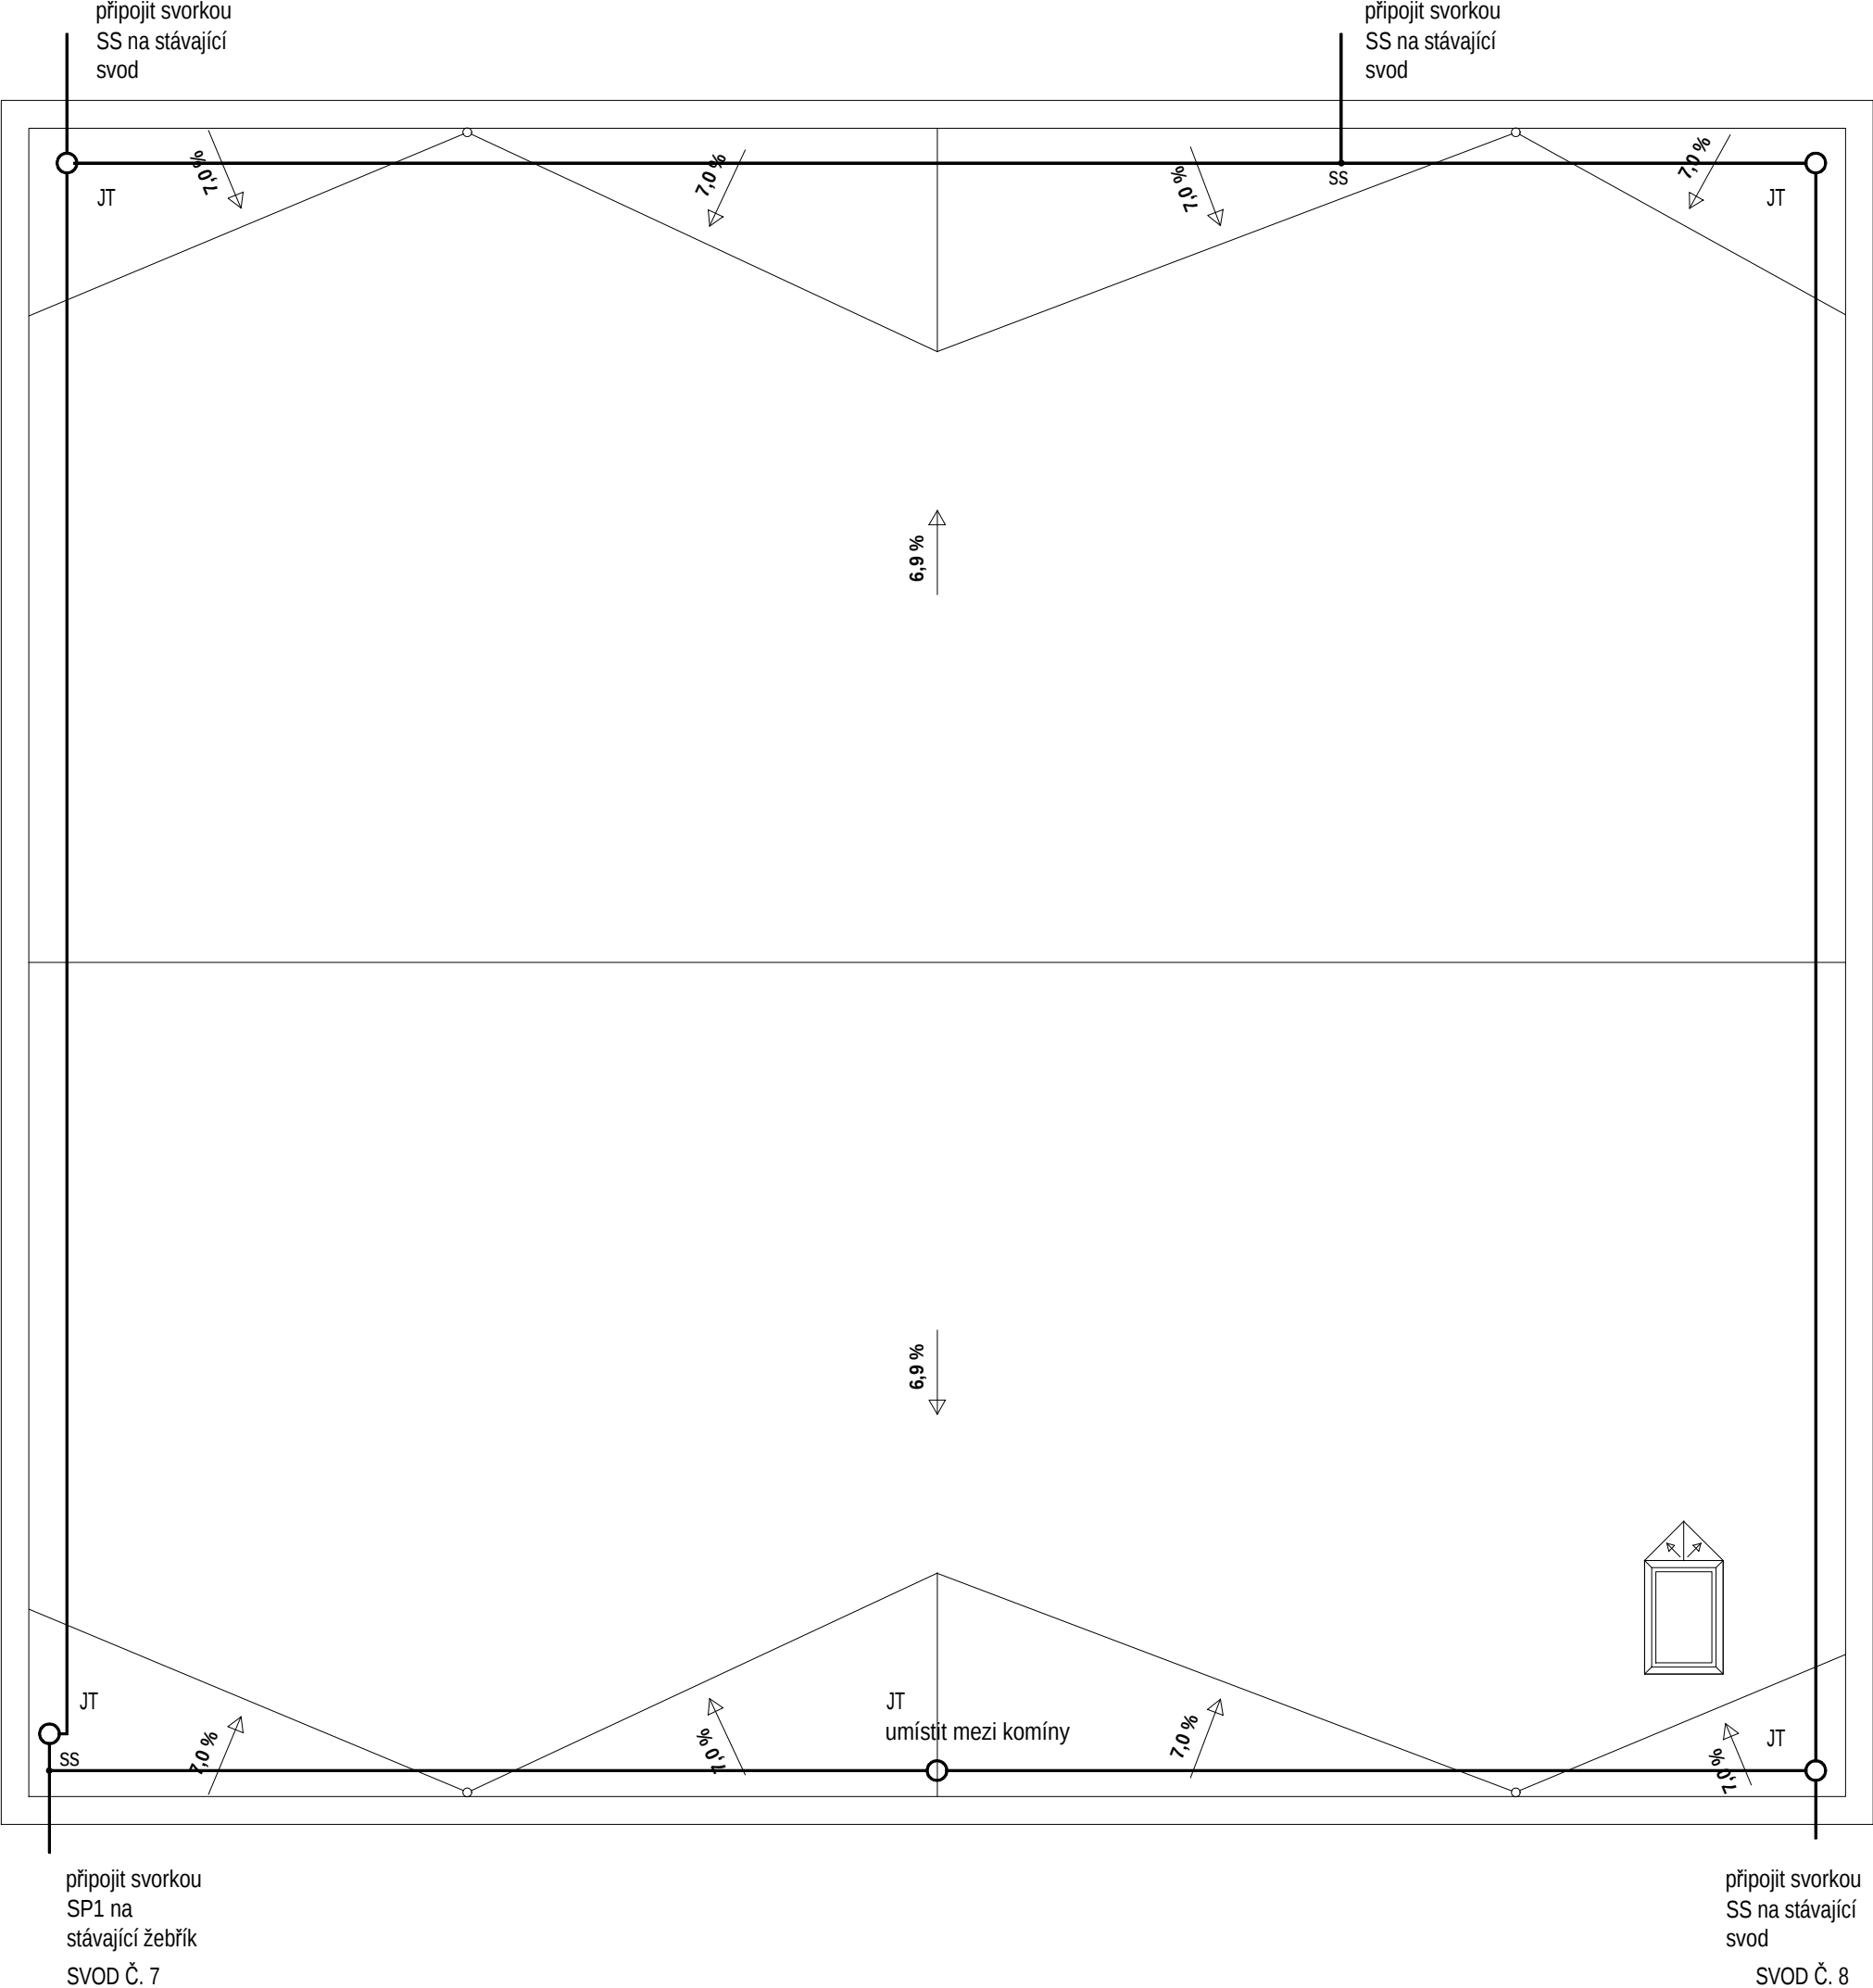

LEGENDA

JT jímací tyč DEHN typ 103 221 - d=16mm AlMgSi 2000mm
se závitem + jímací tyč typ 105 202 - d=40mm Al 2000mm
+ 2x úchyt na stěnu typ 105 343

FeZn d=8mm na plastových podpěrách FB se zátěží z betonu

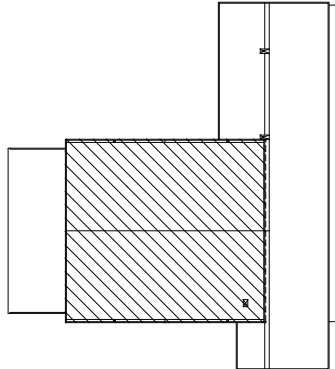

TECHNICKÁ POMOC

ING.RADEK PERNEKR - PROJEKTOVÁ KANCELÁŘ *** IČO 11334410
KRUMLOVSKÁ 1128 * PRACHATICE * PSE 383 01 * tel. 388 319 672

IL.INŽ.PROJEKTU	ING.RADEK PERNEKR
-----------------	-------------------

ODP.PROJEKTANT	ING.LUBOŠ DOLEŽAL
VPRACOVAV	ING. I LUBOŠ DOLEŽAL

INVESTOR	MISTO VODOANY
----------	---------------

REGION	JE	OKRES	STRAKONICE	OBEC	VODOANY
KCE					

oprava a dotěplení střechy hlediště a jeviště

BSAH

FORMÁT 2x A4

DATA	03/12
STIPEND	TP

ЛИЉЊТКО 1 : 100

/ŸKR. Ć.