




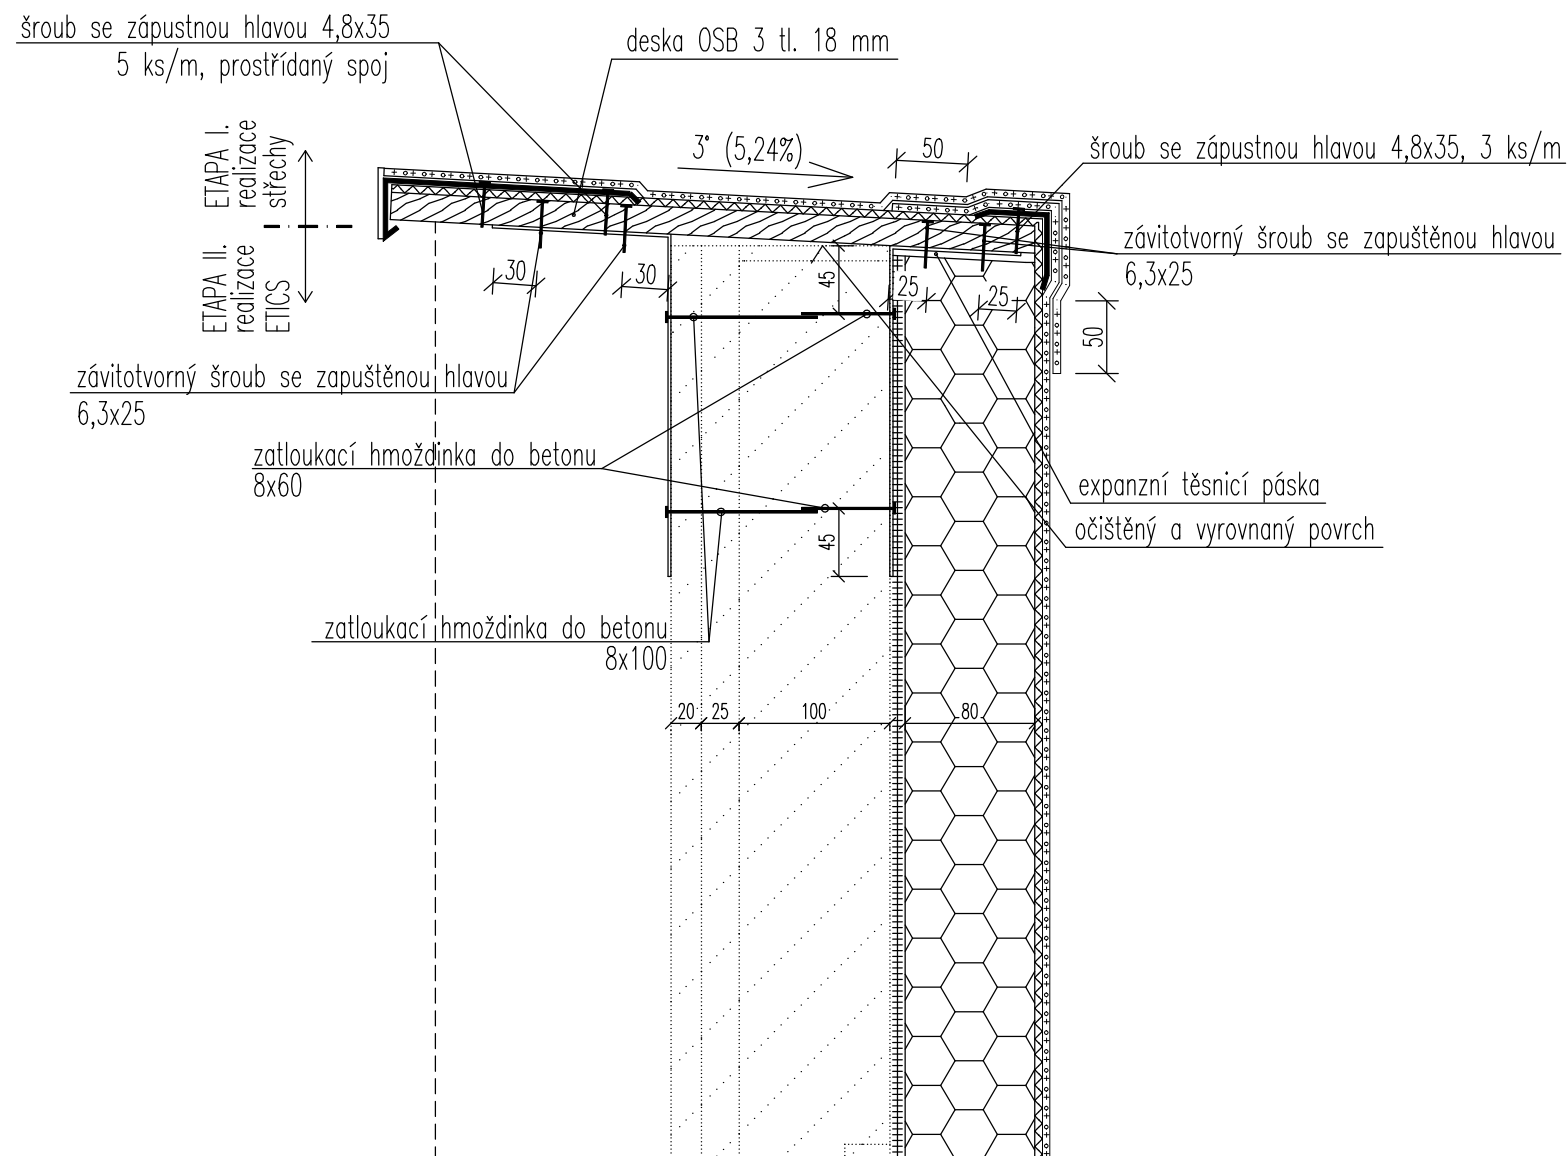


závětrná lišta
pozinkovaný ocelový plech s naválcovanou vrstvou PVC-P
R.Š. 200 mm

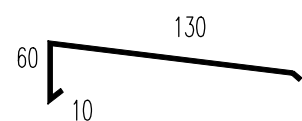

vnější rohová lišta
pozinkovaný ocelový plech s naválcovanou vrstvou PVC-P
R.Š. 100 mm

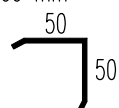

ocelový profil, tl. 2 mm, š. 50 mm
rozmístění 3 ks/bm
s otvory pro kotevní prvky dle výkresu

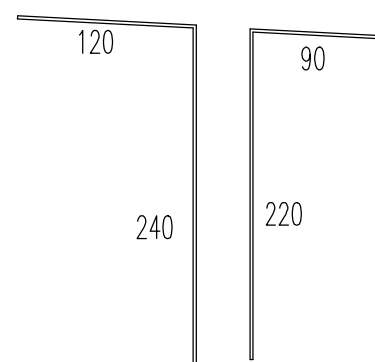

POZNÁMKA:

- Návrh uvažuje s tím, že nosná konstrukce atiky je železobetonová. Pokud bude zjištěn odlišný stav, bude nutné detail upravit.
- V 1/2 výšky atiky bude PVC-P fólie kotvena přes EPS do konstrukce atiky.
- Rozměry klempířských prvků nutno před jejich výrobou přesně oměřit na stavbě.
- Předmětem řešení tohoto detailu není vnější svislý kontaktní zateplovací systém.
- Rozměry původní konstrukce byly převzaty z podkladů poskytnutých objednatelem.

ATELIER DEK	AKCE: ŘEŠENÍ VYBRANÝCH DETAILŮ MĚSTSKÉ KULTURNÍ STŘEDISKO VODŇANY, ZEYEROVY SADY 963, 389 01 VODŇANY		
	PROJEKTANT: DEKPROJEKT s.r.o. Tiskařská 10/257, PRAHA 10, 108 00 TEL 234 054 284 FAX 234 054 291		OBJEDNATEL: ING. RADEK PERNEKR Krumlovská 1128 383 01 Prachatice
ATELIER DEK	STUPEŇ DOKUMENTACE:	-	PARÉ:
	ČÁST DOKUMENTACE:	-	
	OBSAH VÝKRESU:	DETAIL - KORUNA ATIKY	
	VYPRACOVAL: Ondřej Liška, DiS.	RAZÍTKO:	FORMÁT A3 (2 x A4)
	KONTROLOVAL: Ing. Lubomír Odehnal		DATUM: březen 2012
			MĚŘÍTKO: 1:5
			ČÍSLO ZAKÁZKY: 2012-002762-LisO
			ČÍSLO VÝKRESU: 01