


koutová lišta z poplastovaného pozinkovaného plechu
R.Š. 100 mm

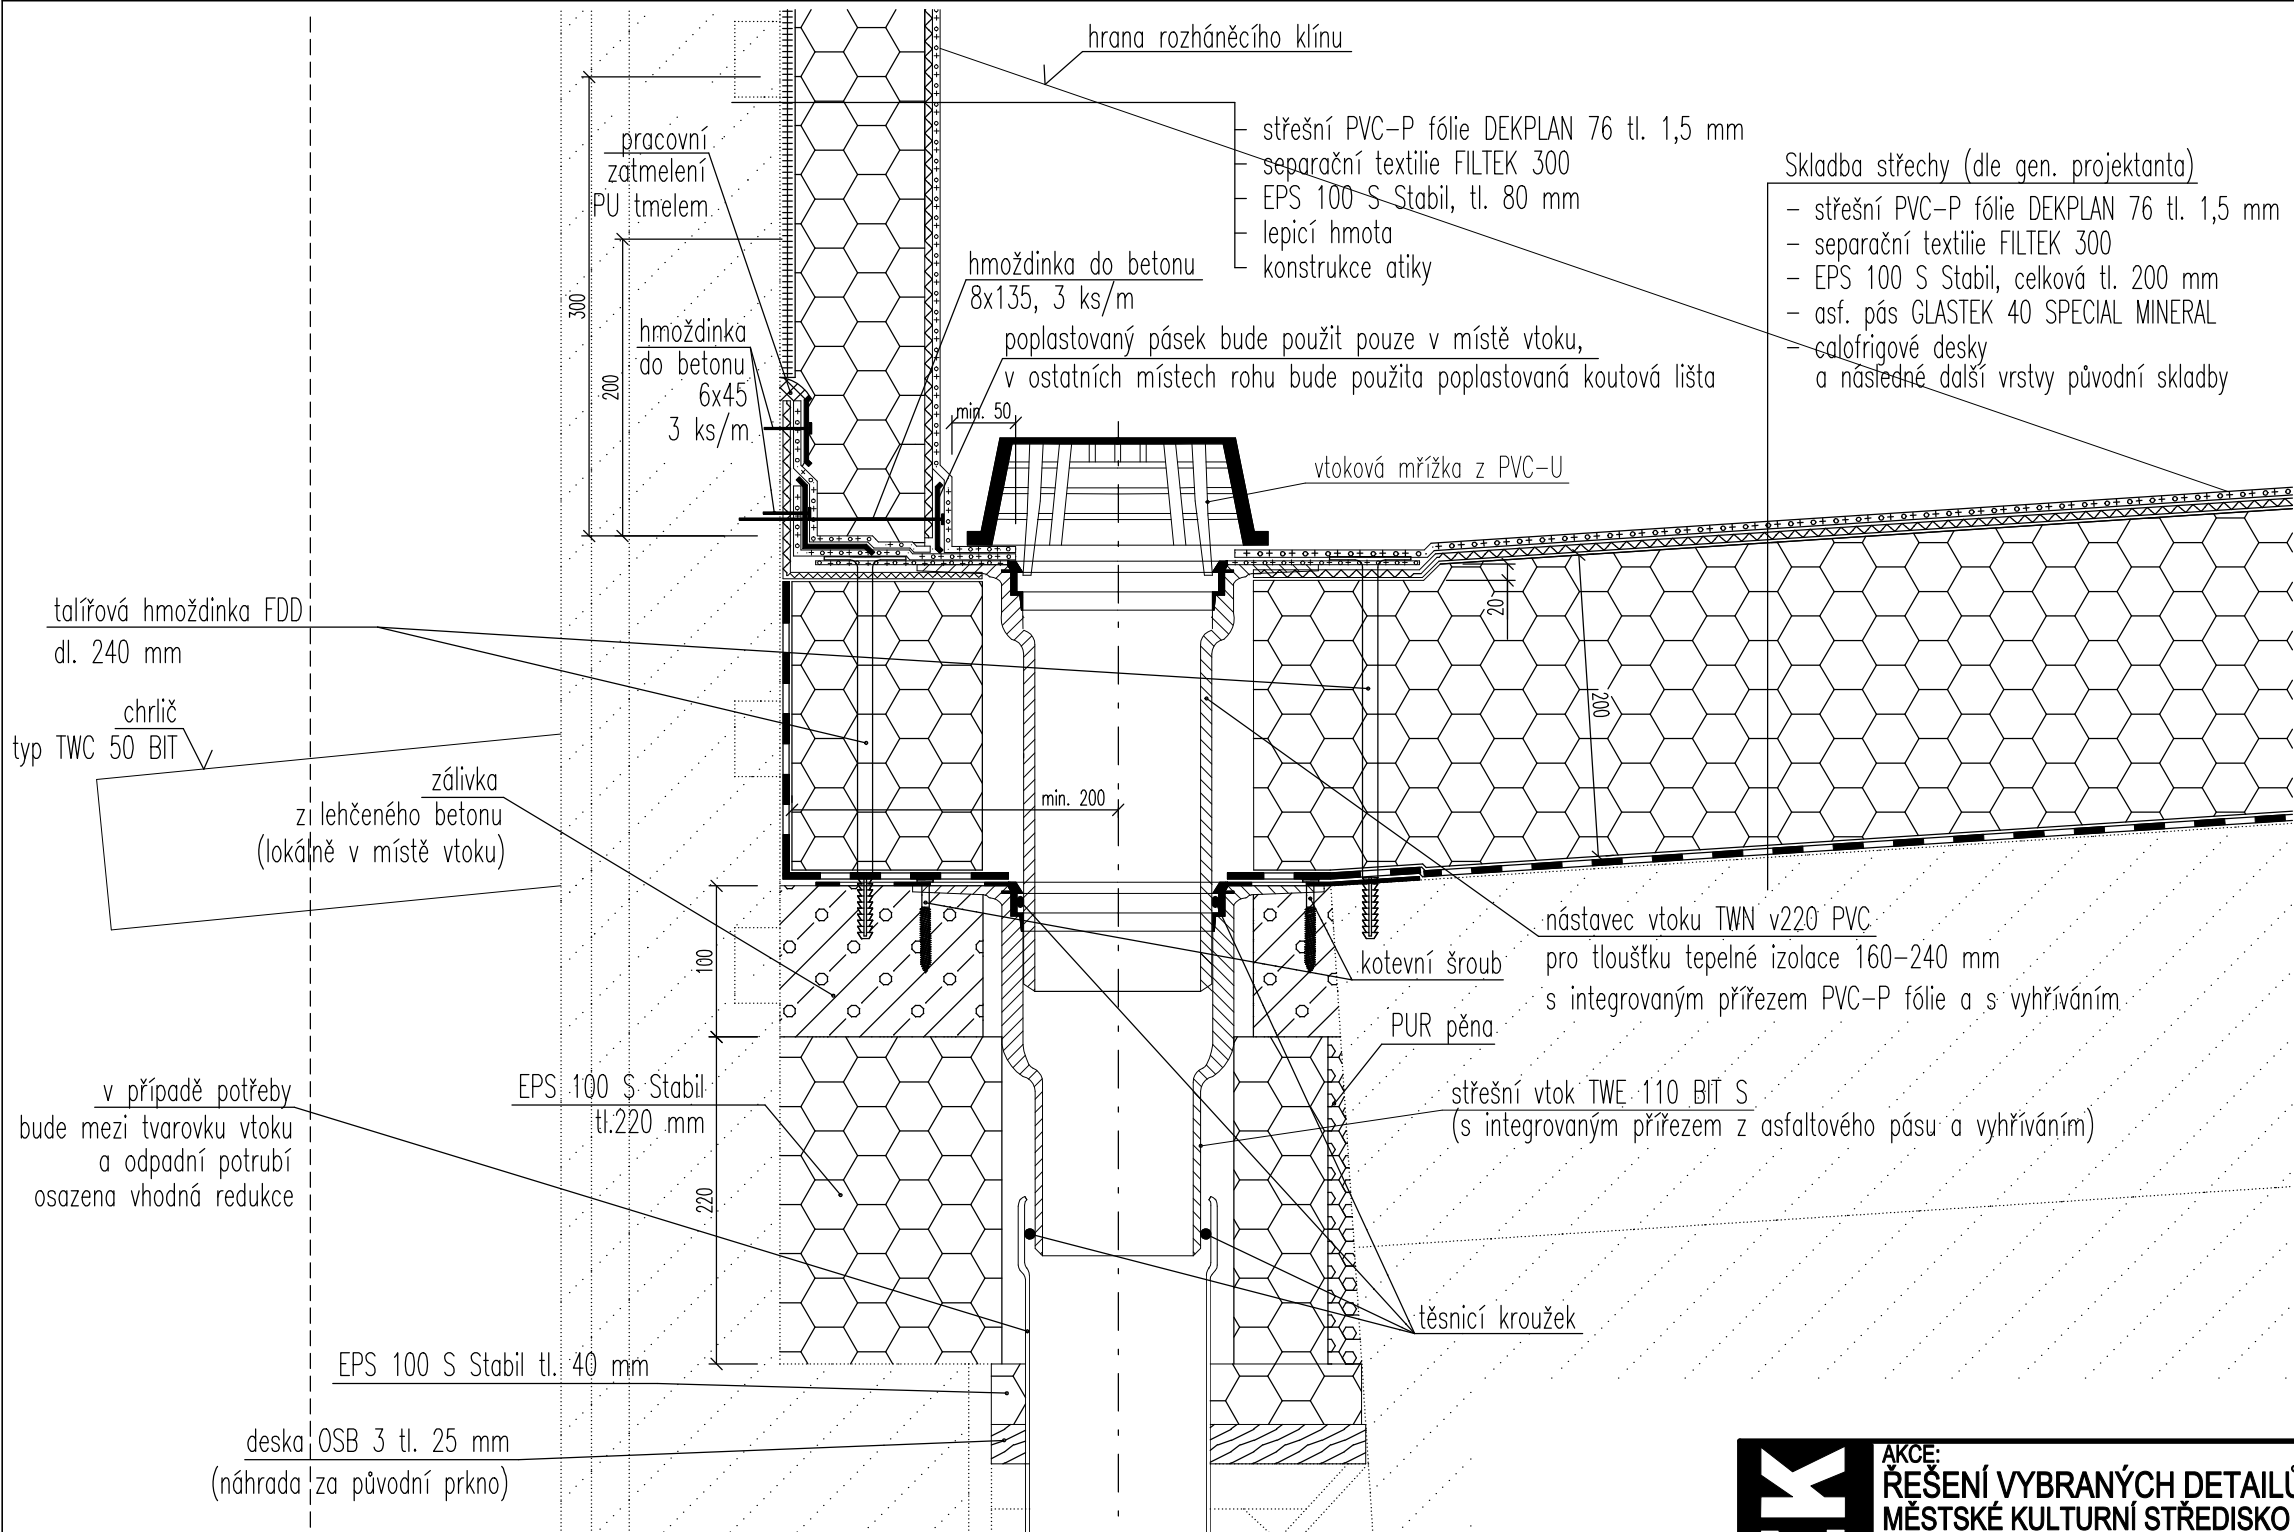

lišta z poplastovaného pozinkovaného plechu
R.Š. 50 mm

POZNÁMKA:

- Původní oplechování atiky a střechy bude demontováno. Dále budou demontovány konstrukce původního spádování žlabu (prkno, oplechování ad.). Prkno na úhelnících bude nahrazeno přířezy OSB desky a na to položena deska EPS 100 S Stabil.
- Detail předpokládá dostatečnou únosnost podkladní konstrukce pro uložení EPS 100 S Stabil a zalití lehčeným betonem.
- Návrh uvažuje s tím, že nosná konstrukce atiky je železobetonová. Pokud bude zjištěn odlišný stav, bude nutné detail upravit.
- Rozměry klempířských prvků nutno před jejich výrobou přesně oměřit na stavbě.
- Dimenze a hydraulická kapacita nového vtoku byla stanovena dle vtoku stávajícího. Dle objednatele dimenze a hydraulická kapacita stávajícího vtoku vyhovuje aktuálně platným normám.
- Rozměry původní konstrukce byly převzaty z podkladů poskytnutých objednatelem.
- Předmětem řešení tohoto detailu není vnější svislý kontaktní zateplovací systém.
- Detail neřeší odvodnění pojistné hydroizolace.

ATELIER

DEK

AKCE:
ŘEŠENÍ VYBRANÝCH DETAILŮ
MĚSTSKÉ KULTURNÍ STŘEDISKO VODŇANY, ZEYEROVY SADY 963, 389 01 VODŇANY

PROJEKTANT:
DEKPROJEKT s.r.o.
Tiskařská 10/257, PRAHA 10, 108 00
TEL 234 054 284 FAX 234 054 291

OBJEDNATEL:
ING. RADEK PERNEKR
Krumlovská 1128
383 01 Prachatice

STUPEŇ
DOKUMENTACE: -

ČÁST
DOKUMENTACE: -

OBSAH
VÝKRESU: DETAIL - VTOK

VYPRACOVAL:
Ondřej Liška, DiS.

KONTROLOVAL:
Ing. Lubomír Odehnal

RAZÍTKO:

FORMÁT A3 (2 x A4)

DATUM: březen 2012

MĚŘÍTKO: 1:5

ČÍSLO ZAKÁZKY: 2012-002762-LisO

ČÍSLO VÝKRESU: 02