




Ř E Z 1 - 1 (hlediště)

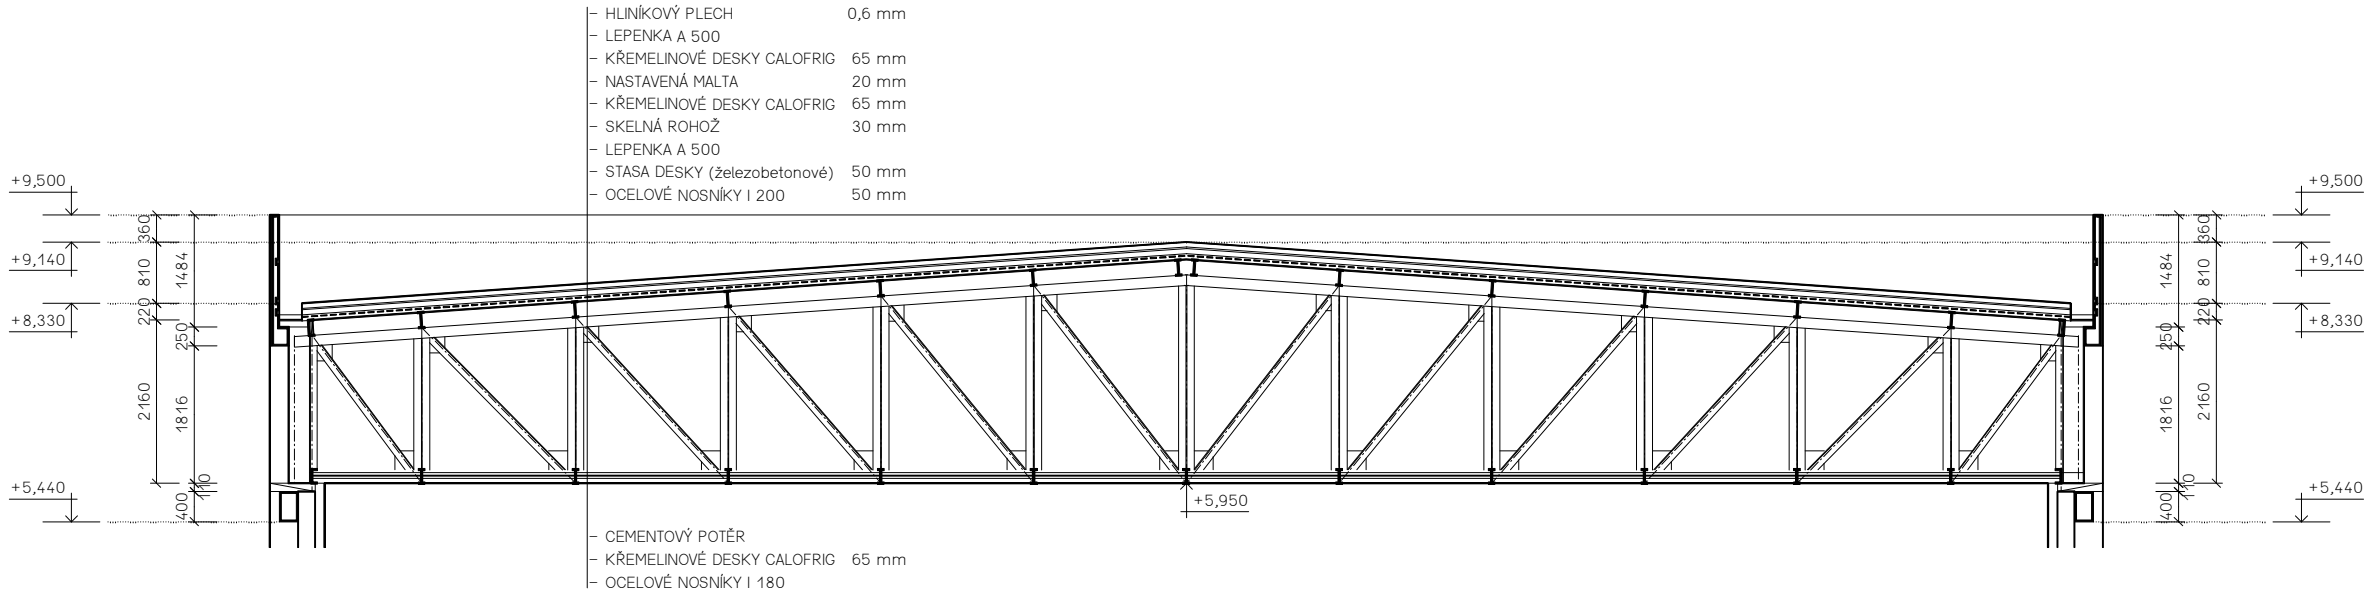

Ř E Z 2 - 2 (jeviště)

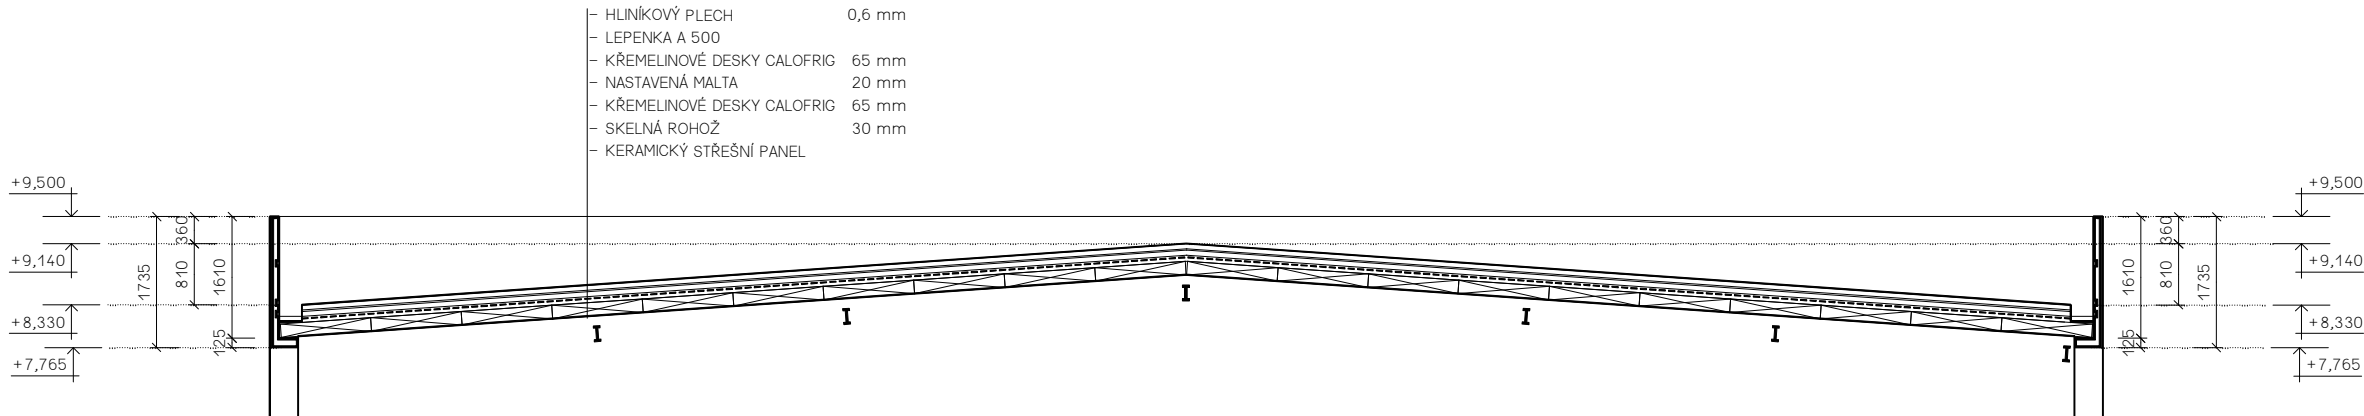

POZNÁMKA : JAKO PODKLAD BYLO VYUŽITO PŮVODNÍ PROJEKTOVÉ DOKUMENTACE
AKCE: "KINO VE VODŇANECH" PŘEDANÉ INVESTOREM
- ZPRACOVAL: STAVOPROJEKT ČESKÉ BUDĚJOVICE - 09/1967

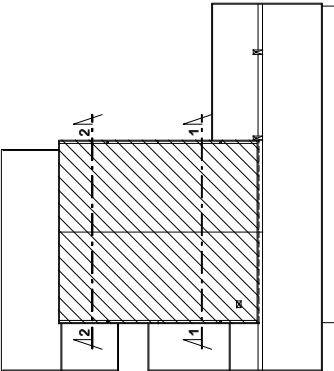

T E C H N I C K Á P O M O C									
ING.RADEK PERNEKR - PROJEKTOVÁ KANCELÁŘ *** IČO 11334410 KRUMLOVSKÁ 1128 * PRACHATICE * PSČ 383 01 * tel. 388 319 672									
HL.INŽ.PROJEKTU	ING.RADEK PERNEKR								
ZODP.PROJEKTANT	ING.RADEK PERNEKR								
VYPRACOVAL	ING.RADEK PERNEKR								
INVESTOR	MĚSTO VODŇANY								
REGION	JČ	OKRES	STRAKONICE	OBEC	VODŇANY				
AKCE KULTURNÍ DŮM VODŇANY oprava a dotepení střechy hlediště a jeviště						FORMÁT	2x A4		
						DATUM	03/12		
						STUPEŇ	TP		
OBSAH stávající stav příčné řezy 1 - 1, 2 - 2						MĚŘÍTKO	1 : 100		
						VÝKR. č.			