




## ŘEZ MARKÝZOU

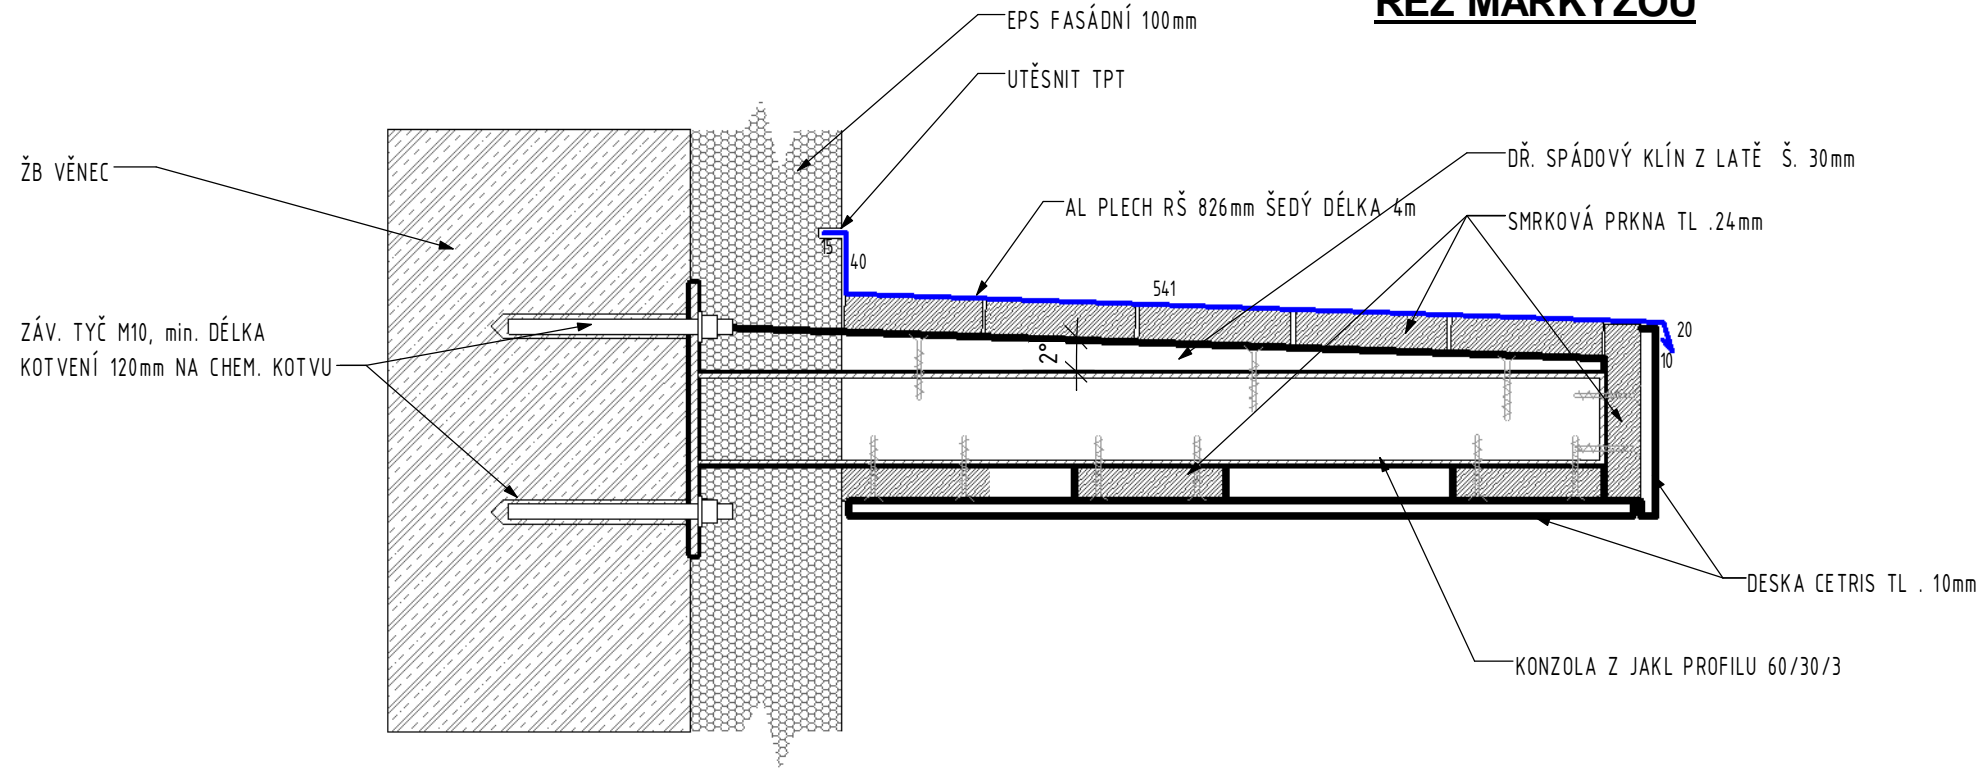


## AX. POHLED NA KONZOLU

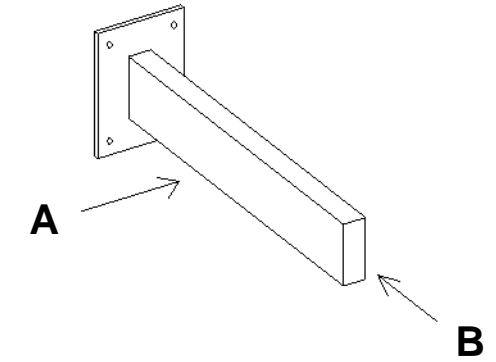

## POHLED A

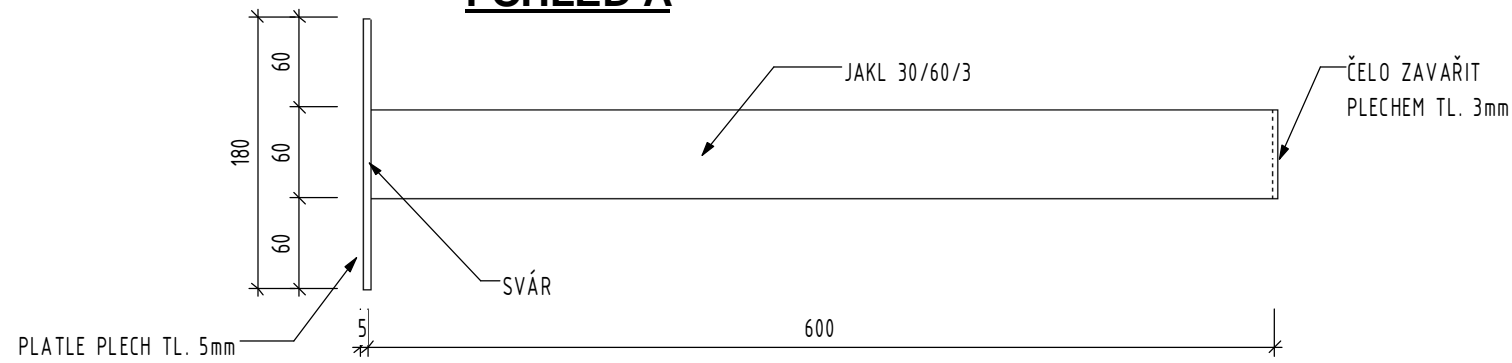


## POHLED B

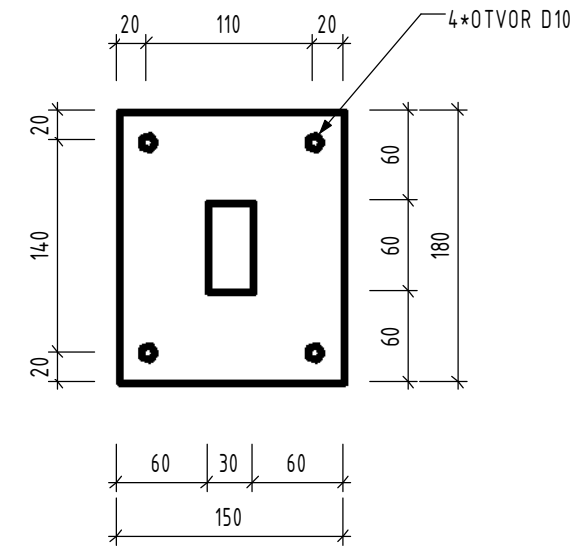

## POHLED SHORA NA KCI. MARKÝZY

1 : 20

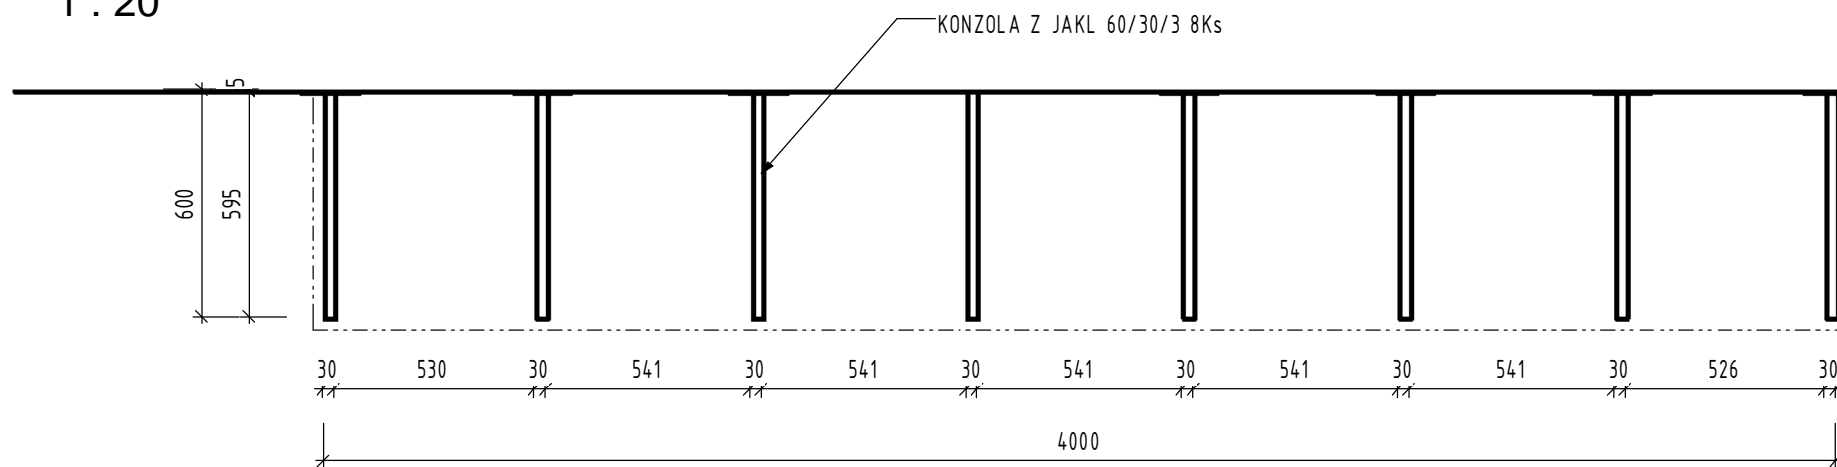

### MATERIÁLY A ÚPRAVA:

- KOVOVÉ KCE. BUDOU UPRAVENY ŽÁROVÝM ZINKOVÁNÍM
- DŘEVĚNÉ PRVKY BUDOU INPRGNOVÁNY PROTI DŘEVOKAZNÝM CHOROBYM
- CETRISOVÉ DEKY TL. 10mm BARVA PŘÍRODNÍ ŠEDÁ, ŠROUBVAT NEREZ VRUTY 3\*30
- PLECH AL BARVENÝ (PREFALZ) HLADKÝ, TL. 0,7mm, BARVA ŠEDÁ

STUPEŇ: dokumentace pro stavební povolení	V2 architekti Nerudova 339 Vlachovo Březí, 384 22 tel: 388 320 753 mob: 774 399 305 vendulka.spindlerova@seznam.cz mob: 728 988 820 vacslaf.podlesak@quick.cz www.v2arch.cz	
ZOD. PROJEKTANT: Ing.arch. Vendulka ŠPINDLEROVÁ	Č. ZAK.: 12/2018	
VYPRACOVAL: Ing.arch. Václaf PODLEŠÁK	DATUM: 06/2017	
INVESTOR: investor: MĚSTO VODŇANY Vodňany, nám. Svobody 18, PSČ 389 01	FORMÁT: A 3	
AKCE: PŘESTAVBA GARÁŽÍ PRO VOZY ZÁCHRANNÉ SLUŽBY VODŇANY	MĚŘÍTKO: Č. VÝKRESU: 105	
VÝKRES: MARKÝZA VRAT SO1 DETAILS	1:5, 1:20	