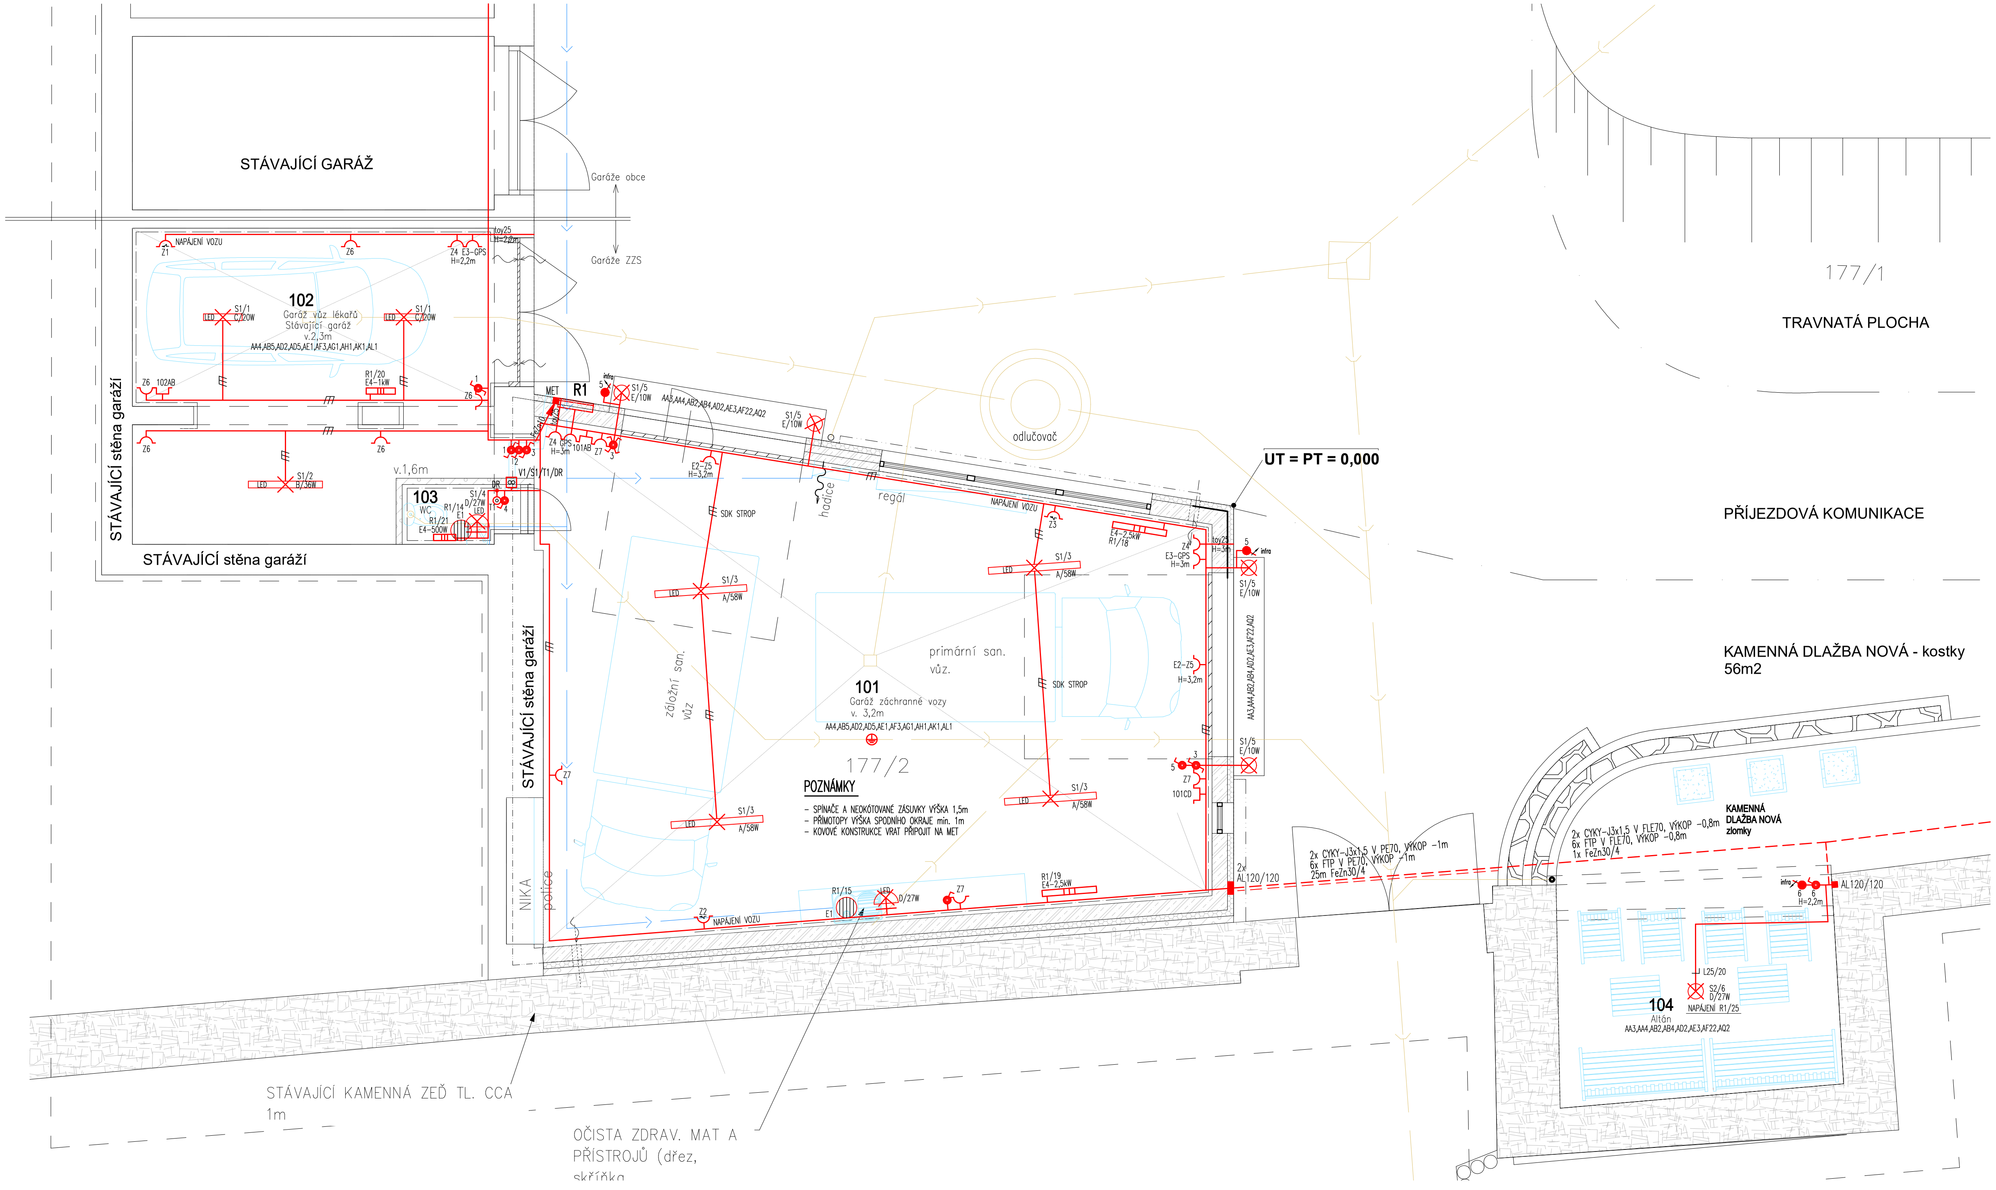

LEGENDA

	VYPÍNAČ 1PÓL., 250V/10A, IP44
	SPÍNAČ STŘÍDAVÝ, 250V/10A, IP20
	SPÍNAČ STŘÍDAVÝ, 250V/10A, IP20
	OVLADAČ TLAČÍTKOVÝ, 250V/10A, IP44
	ZÁSUVKA 230V S VÍČKEM, 230V/16A, IP44
	SVÍTIDLO STROPNÍ, 230V/max.100W
	SVÍTIDLO NÁSTĚNNÉ, 230V/max.100W
DR1	DOBĚHOVÉ RELÉ VENTILÁTORU V INST. KRABICI
	AL KRABICE 120/120
	DATOVÁ ZÁSUVKA 2x RJ45, cat6, DO VLHKA
A	SV. LED, PŘISAZENÉ, 58W/8200 lm, 3K, Ra80, IP54
B	SV. LED, PŘISAZENÉ, 36W/5100 lm, 3K, Ra80, IP54
C	SV. LED, PŘISAZENÉ, 20W/2500 lm, 3K, Ra80, IP54
D	SV. LED, NÁSTĚNNÉ, 27W/3000 lm, 3K, Ra80, IP44
E	SV. LED, VESTAVNÉ, 35W/2900 lm, 3K, Ra80, IP44
F	HLINÍKOVÉ SV. LED, NÁSTĚNNÉ, 25W/ 2600 lm, 3K, Ra80, IP66
V1	VENTILÁTOR ODTAH DIGESTOŘ, SOCIÁLY, 30W/230V, DOD. ELEKTRO
E1	PRŮTOKOVÝ OHŘÍVAČ VODY 10l, 2,5kW/230V, DOD. ZDRAVO
E2	POHON EL. VRAT, cca 300W/230V, DOD. STAVBY
E3	GPS OPAKOVAČ, cca 15W/230V, DOD. ZZS
E4	PŘÍMOTOP, IP24, 0,5–2,5kW/230V, DOD. ELEKTRO
R1	OKRUHOVÝ ROZVAĎEČ
MET	HLAVNÍ OCHRANNÁ PŘÍPOJNICE POSPOJENÍ
	OCHRANA POSPOJENÍM
	TRASA ELEKTRO, KABELY POD OMÍTKOU
	TRASA ELEKTRO, KABELY V PLAST. LIŠTĚ, KANÁLU
	TRASA ELEKTRO, KABELY CYKY, ULOŽENÉ V ZEMI, V PODLAZE
	VODOVOD
	KANALIZACE

R1/5 — VÝVOD č.5 ROZVAĎEČ R1
Z1 — ZÁSUVKOVÝ OBVOD Č.1
TV1 — ZÁSUVKA STA Č.1
5AB — KABEL A, B MÍSTNOST č.5
S1/5 — SVĚTELNÝ OBVOD S1 VYPÍNAČ č.5
M2/R1/6 — VÝVOD ROZVAĎEČE Č.6 ROZVAĎEČ R1 MOTOR M2
V1/S1/T1/DR1 — DOBĚHOVÉ RELÉ 1 OVLADAČ T1 SVĚTELNÝ OBVOD VENTILÁTOR V1

PROUDOVÁ SOUSTAVA

3PEN ~ 50Hz, 400V / TN-C (PŘÍPOJKA)
3NPE ~ 50Hz, 400V / TN-S

OCHRANA PŘED ÚRAZEM ELEKTRICKÝM PROUDEM

DLE ČSN 33 2000-4-41ed.2 — AUTOMATICKÝM ODPOJENÍM VADNÉ ČÁSTI PROUDOVÝMI CHRÁNIČI POSPOJOVÁNÍM

PROSTŘEDÍ

DLE ČSN 33 2000-5-54 ed.3 — BEZ POPISU NORMÁLNÍ, JINAK DLE PROTOKOLU BEZ NEBEZPEČÍ VÝBUCHU

DOKUMENTACE V ROZSAHU PRO PROVÁDĚNÍ STAVBY DLE PŘÍLOHY Č.13, VYHL. 499/2013, VE ZNĚNÍ VYHL. 405/2017Sb.

Zodp.projektant	TŮMA Václav	Václav Tůma • IČO 608 64 382 • DIČ CZ 480615077 Jaromíra Maléha 2014 39701 Písek, tel. 605 825 596
Projektant		
Kreslil		
Akce:	Město Vodňany, náměstí Svobody 18, 398 01 Vodňany	
	Přestavba garáží pro vozy záchranné služby Vodňany	Formát: A4
	D1.4 – Silnoproudá elektrotechnika, elektronic. komunikace, měření a regulace	Stupeň projektu: DPS
Název výkresu :	Instalace 1. nadzemní podlaží	Datum vyhotovení : 12/2018
		Zakázka číslo: 051218
		Měřítko: 1:50 — 1