


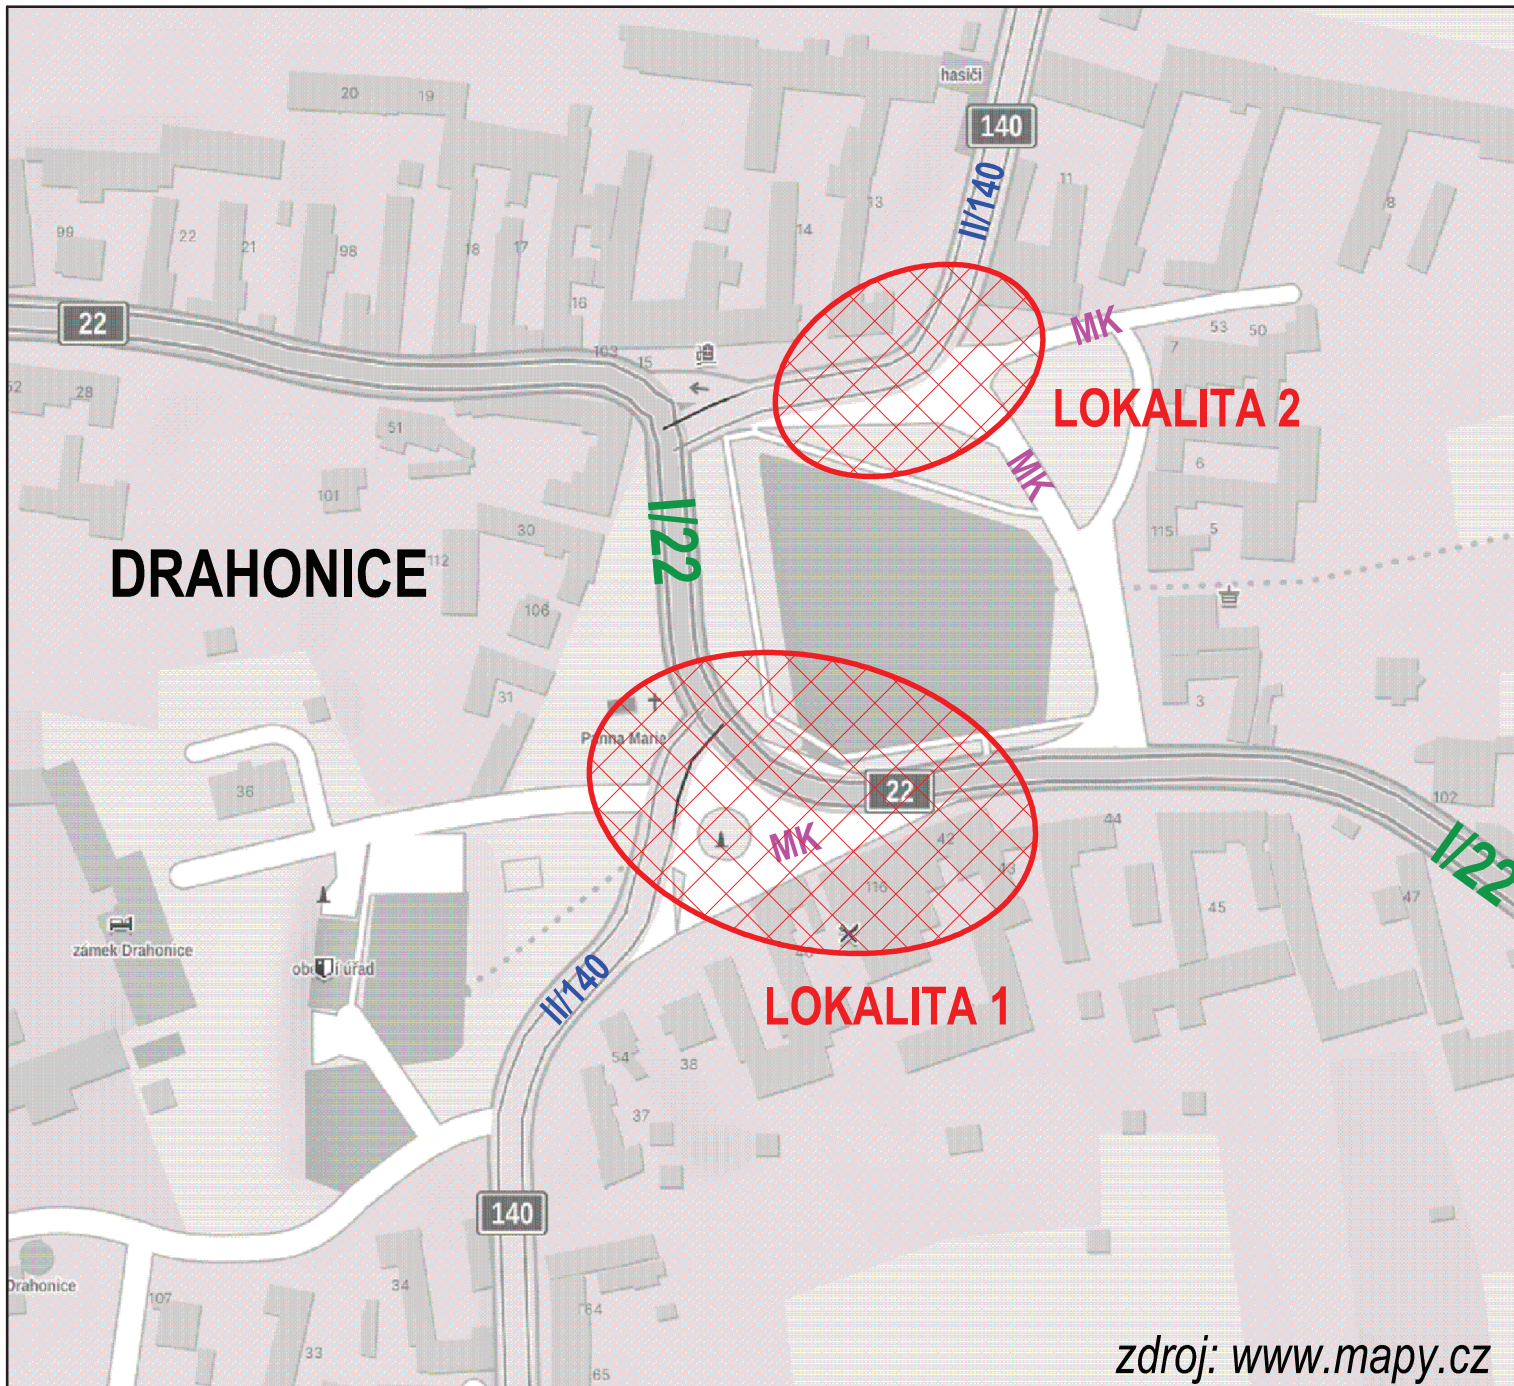

NAVRHL Ing. JIŘÍ HANZL, Ph.D.		VYPRACOVAL Ing. JIŘÍ HANZL, Ph.D.			 Ing. Jiří Hanzl, Ph.D. projektová a dopravní - inženýrská činnost Budovatelská 1916, 397 01 Písek IČ: 88842533		
OBJEDNATEL OBEC DRAHONICE					Č.ZAKÁZKY	405	Č.SOUPRAVY
MÍSTO DRAHONICE					DATUM	02/25	
OKRES STRAKONICE					FORMÁT	A4	
NÁZEV AKCE 							