


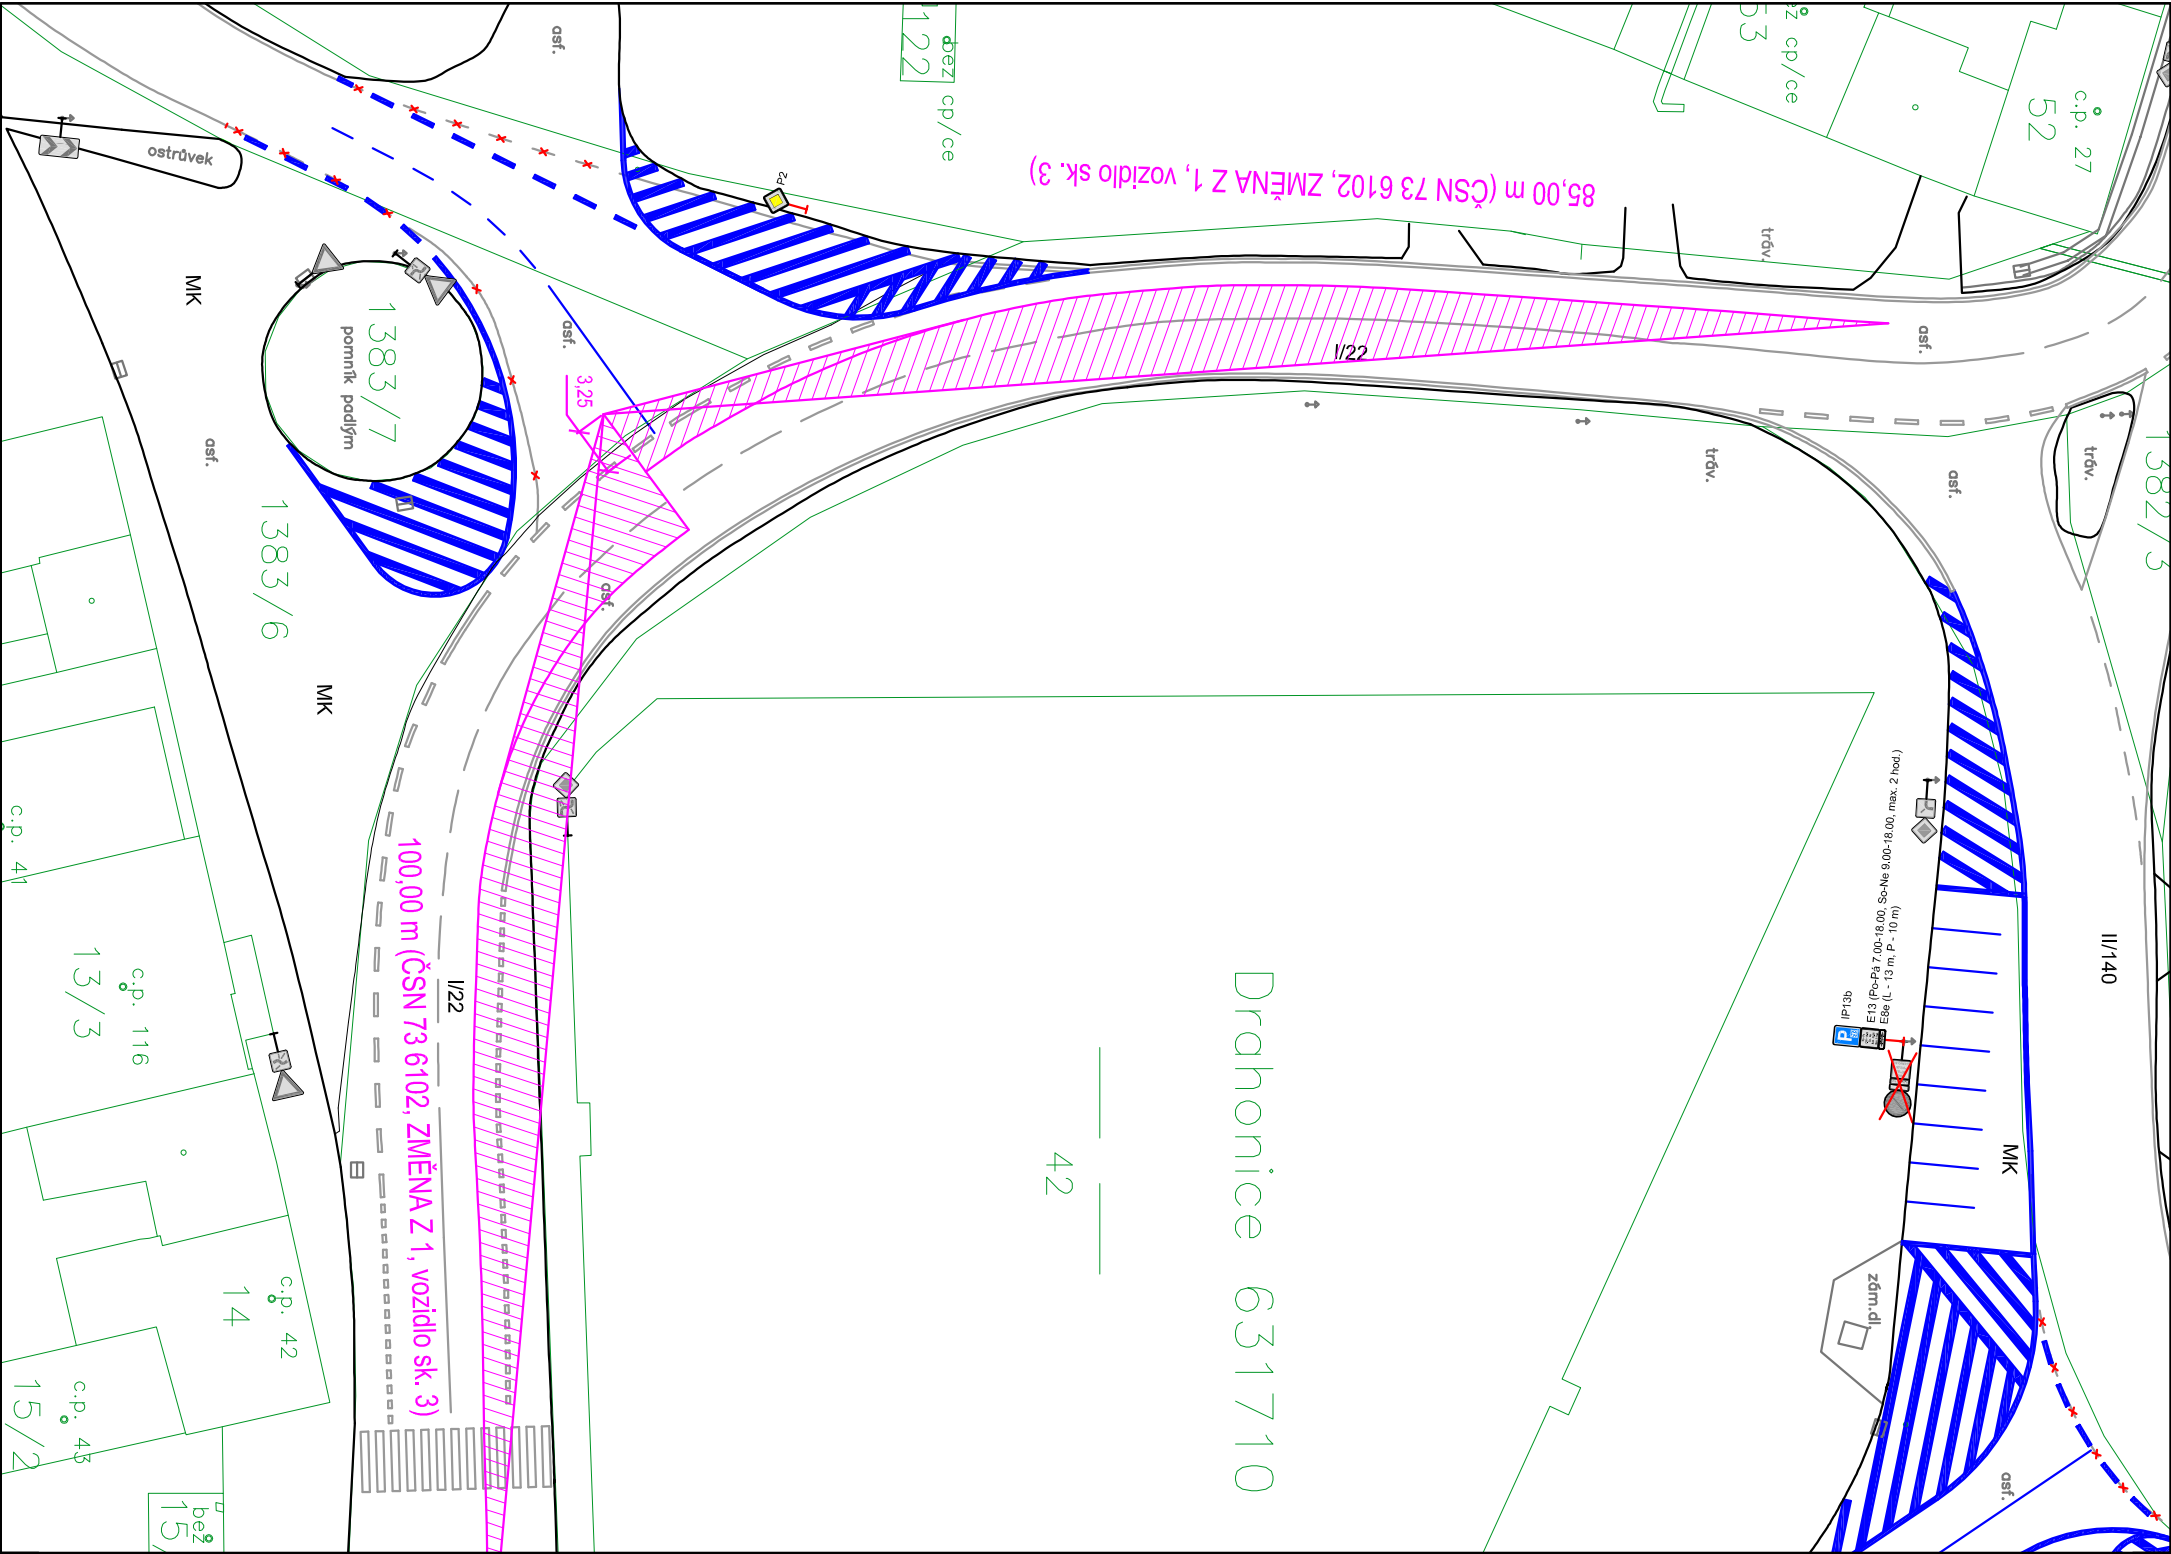


Drahonice 631710

42


LEGENDA



ODVĚSNÝ A PŘEPONÝ ROZHLEDOVÝCH TROUHĚLNÍKŮ (ČSN 73 6102, ZMĚNA Z1 – VOZIDLO SK. 3)
POLE ROZHLEDOVÝCH TROUHĚLNÍKŮ (ČSN 73 6102, ZMĚNA Z1 – VOZIDLO SK. 3)

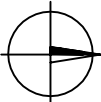

DŮLEŽITÉ UPOZORNĚNÍ: ZÁKRES STÁVAJÍCÍHO VODOROVNĚHO DZ JE POUZE ORIENTAČNÍ !

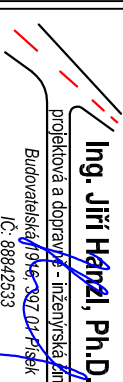NAVRHL		VYPRACOVAL		 Ing. Jiří Hanzl, Ph.D. projektová a dopravní - inženýrská činnost Budovalská 1946-397 047 Přísek IČ: 88842533
Ing. Jiří Hanzl, Ph.D.		Ing. Jiří Hanzl, Ph.D.		
OBJEDNATEL	OBEC DRAHONICE			
MÍSTO	DRAHONICE			
OKRES	STRAKONICE			
NÁZEV AKCE				Č. SOUPRAVY
DRAHONICE – KŘÍŽOVATKY NA NÁVSI, MÍSTNÍ ÚPRAVA PROVOZU				
NÁZEV OBJEKTU				
NÁZEV VÝKRESU				
ROZHLEDOVÉ POMĚRY – LOKALITA 1				
Č. ZAKÁZKY		405		
DATUM		02/25		
FORMAT		A3		
MĚŘÍTKO		1:500		
STUPEŇ		DŘ		
ČÁST	Č. OBJEKTU	Č. PŘÍLOHY		
		4.1		