



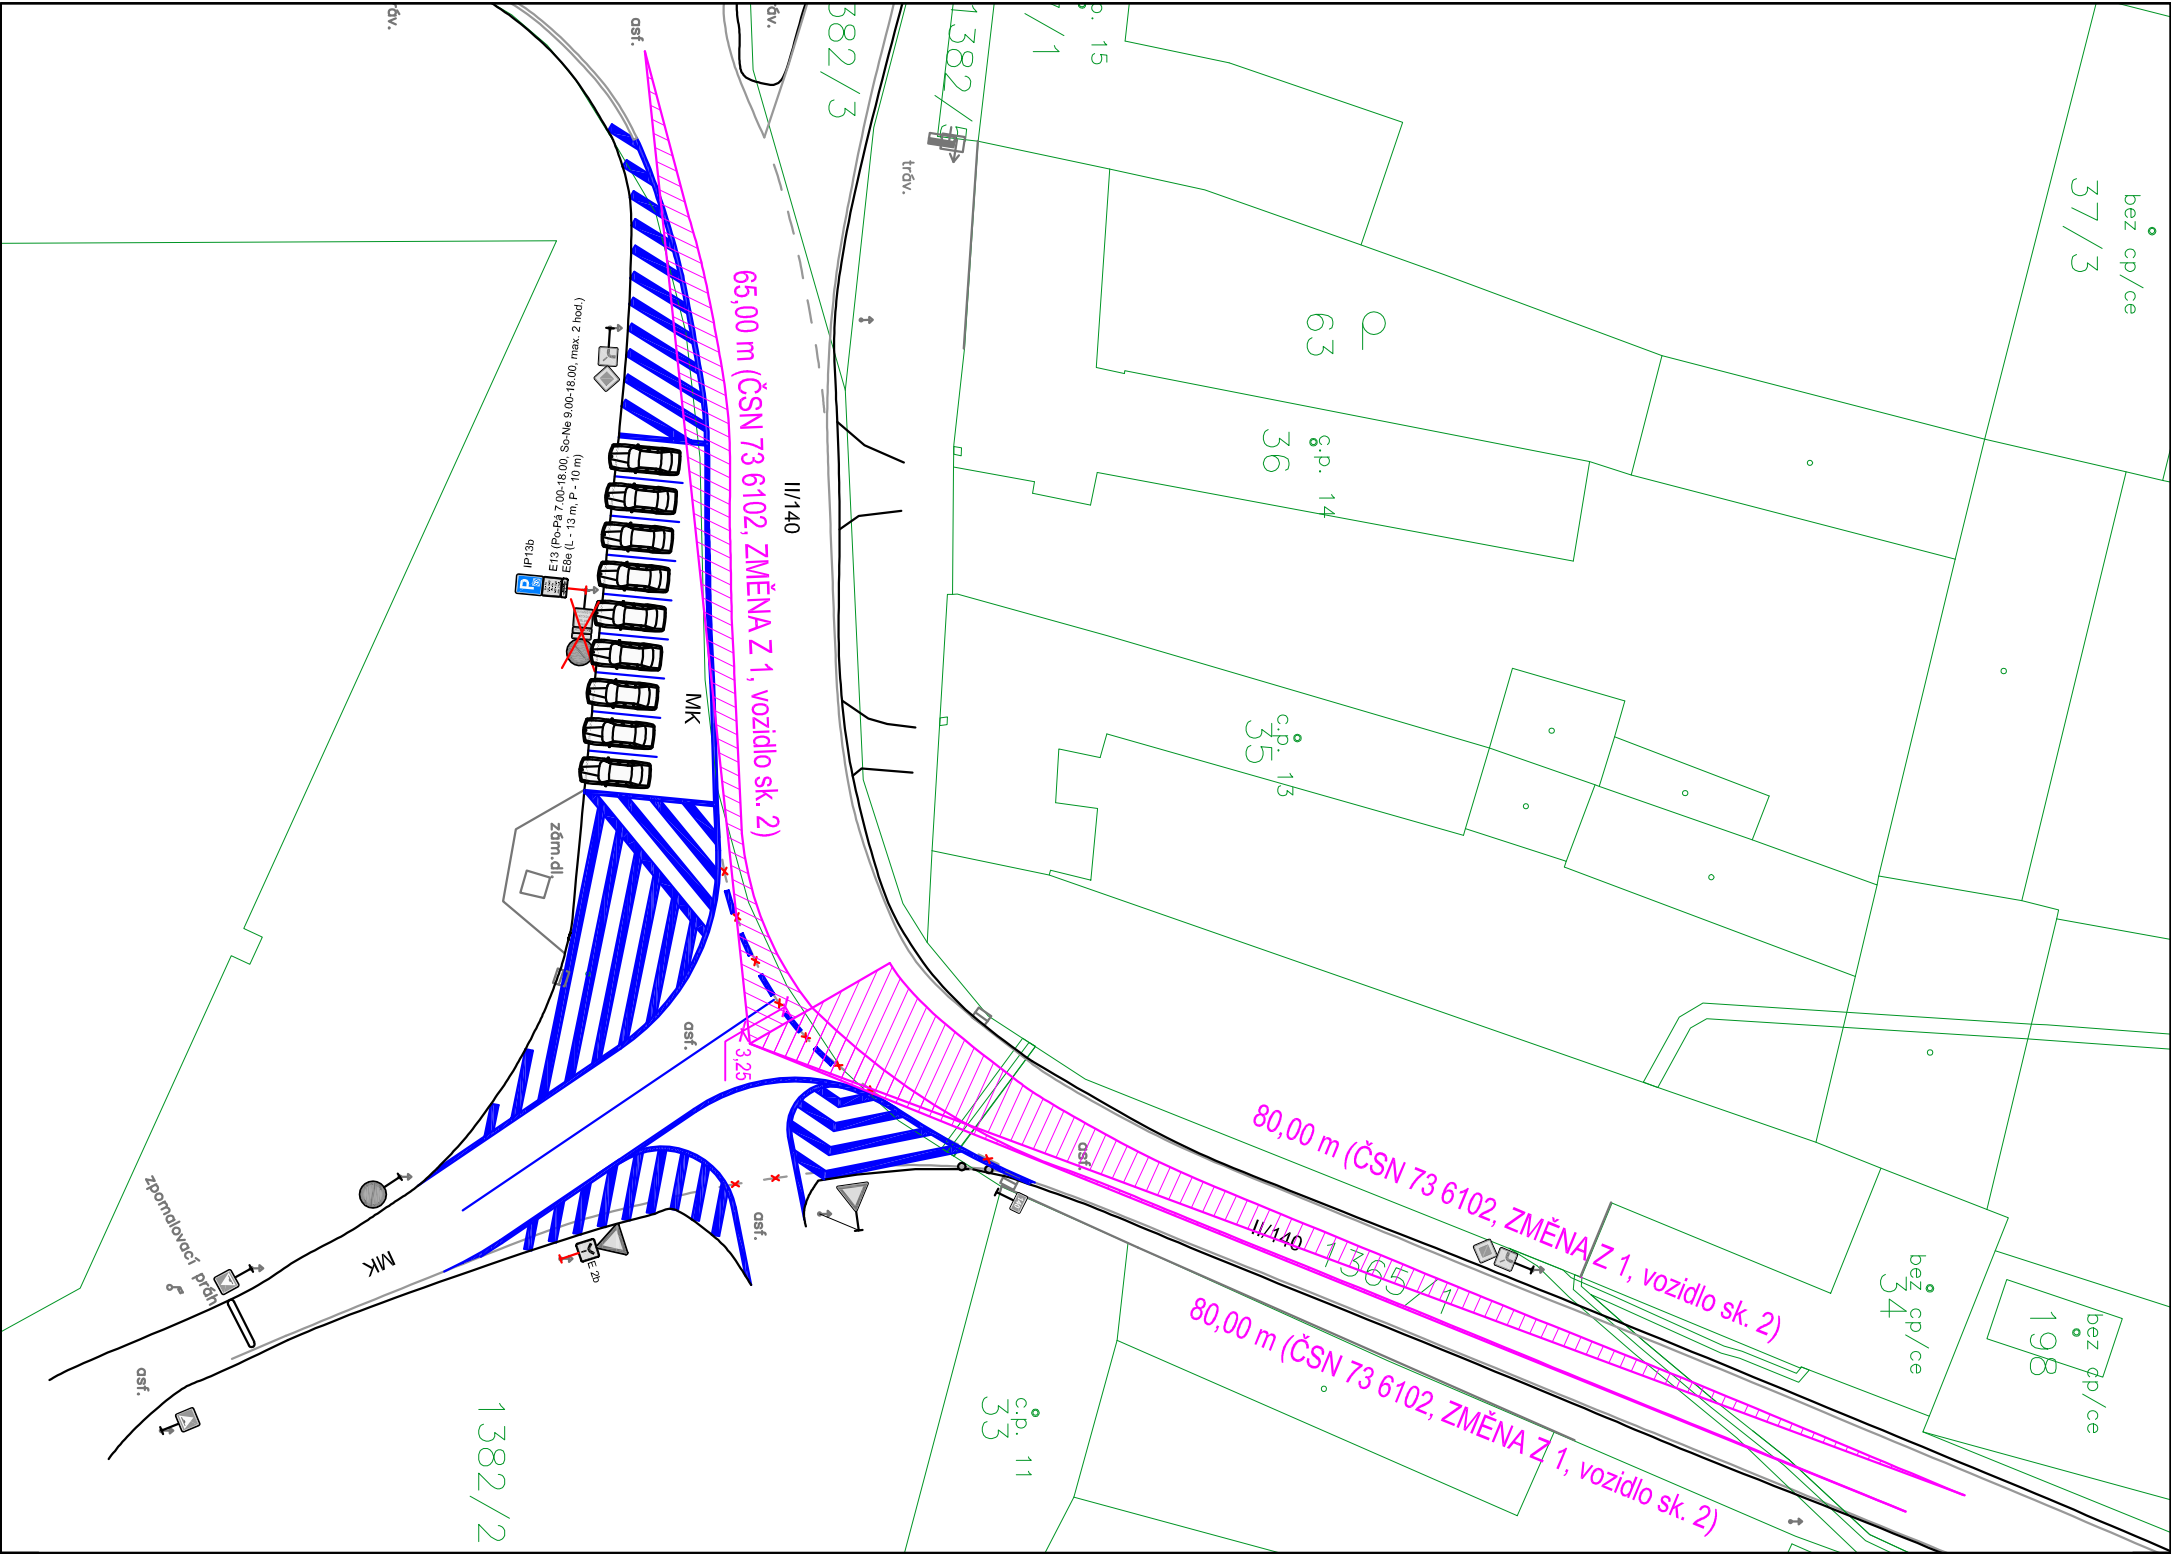

LEGENDA

ODVĚSNÝ A PŘEPONÝ ROZHLEDOVÝCH TROUHĚLNÍKŮ (ČSN 73 6102, ZMĚNA Z1 – VOZIDLO SK. 2)

POLE ROZHLEDOVÝCH TROUHĚLNÍKŮ (ČSN 73 6102, ZMĚNA Z1 – VOZIDLO SK. 2)

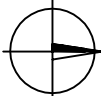

DŮLEŽITÉ UPOZORNĚNÍ: ZÁKRES STÁVAJÍCÍHO VODOROVNĚHO DZ JE POUZE ORIENTAČNÍ !

NAVRHL		VYPRACOVAL		Ing. Jiří Hanzl, Ph.D. projektová a dopravní - inženýrská činnost Budovatelská 1946-397 04 Přísek IC: 88842533					
Ing. Jiří Hanzl, Ph.D.		Ing. Jiří Hanzl, Ph.D.							
OBJEDNATEL	OBEC DRAHONICE								
MÍSTO	DRAHONICE								
OKRES	STRAKONICE								
NÁZEV AKCE									
DRAHONICE – KŘIŽOVATKY NA NÁVSI, MÍSTNÍ ÚPRAVA PROVOZU									
NÁZEV OBJEKTU									
NÁZEV VÝKRESU				ROZHLEDOVÉ POMĚRY – LOKALITA 2					
ČÁST				Č. ZAKÁZKY		405		Č. SOUPRAVY	
				DATUM		02/25			
				FORMAT		A3			
				MĚŘÍTKO		1:500			
				STUPEŇ		DŘ			
ČÁST				Č. OBJEKTU		Č. PŘÍLOHY		4.2	