



Analýza vazeb sídel a krajiny pro správní obvod ORP Vodňany Bavorov - Čichtice, Blanice, Bavorovské Svobodné hory

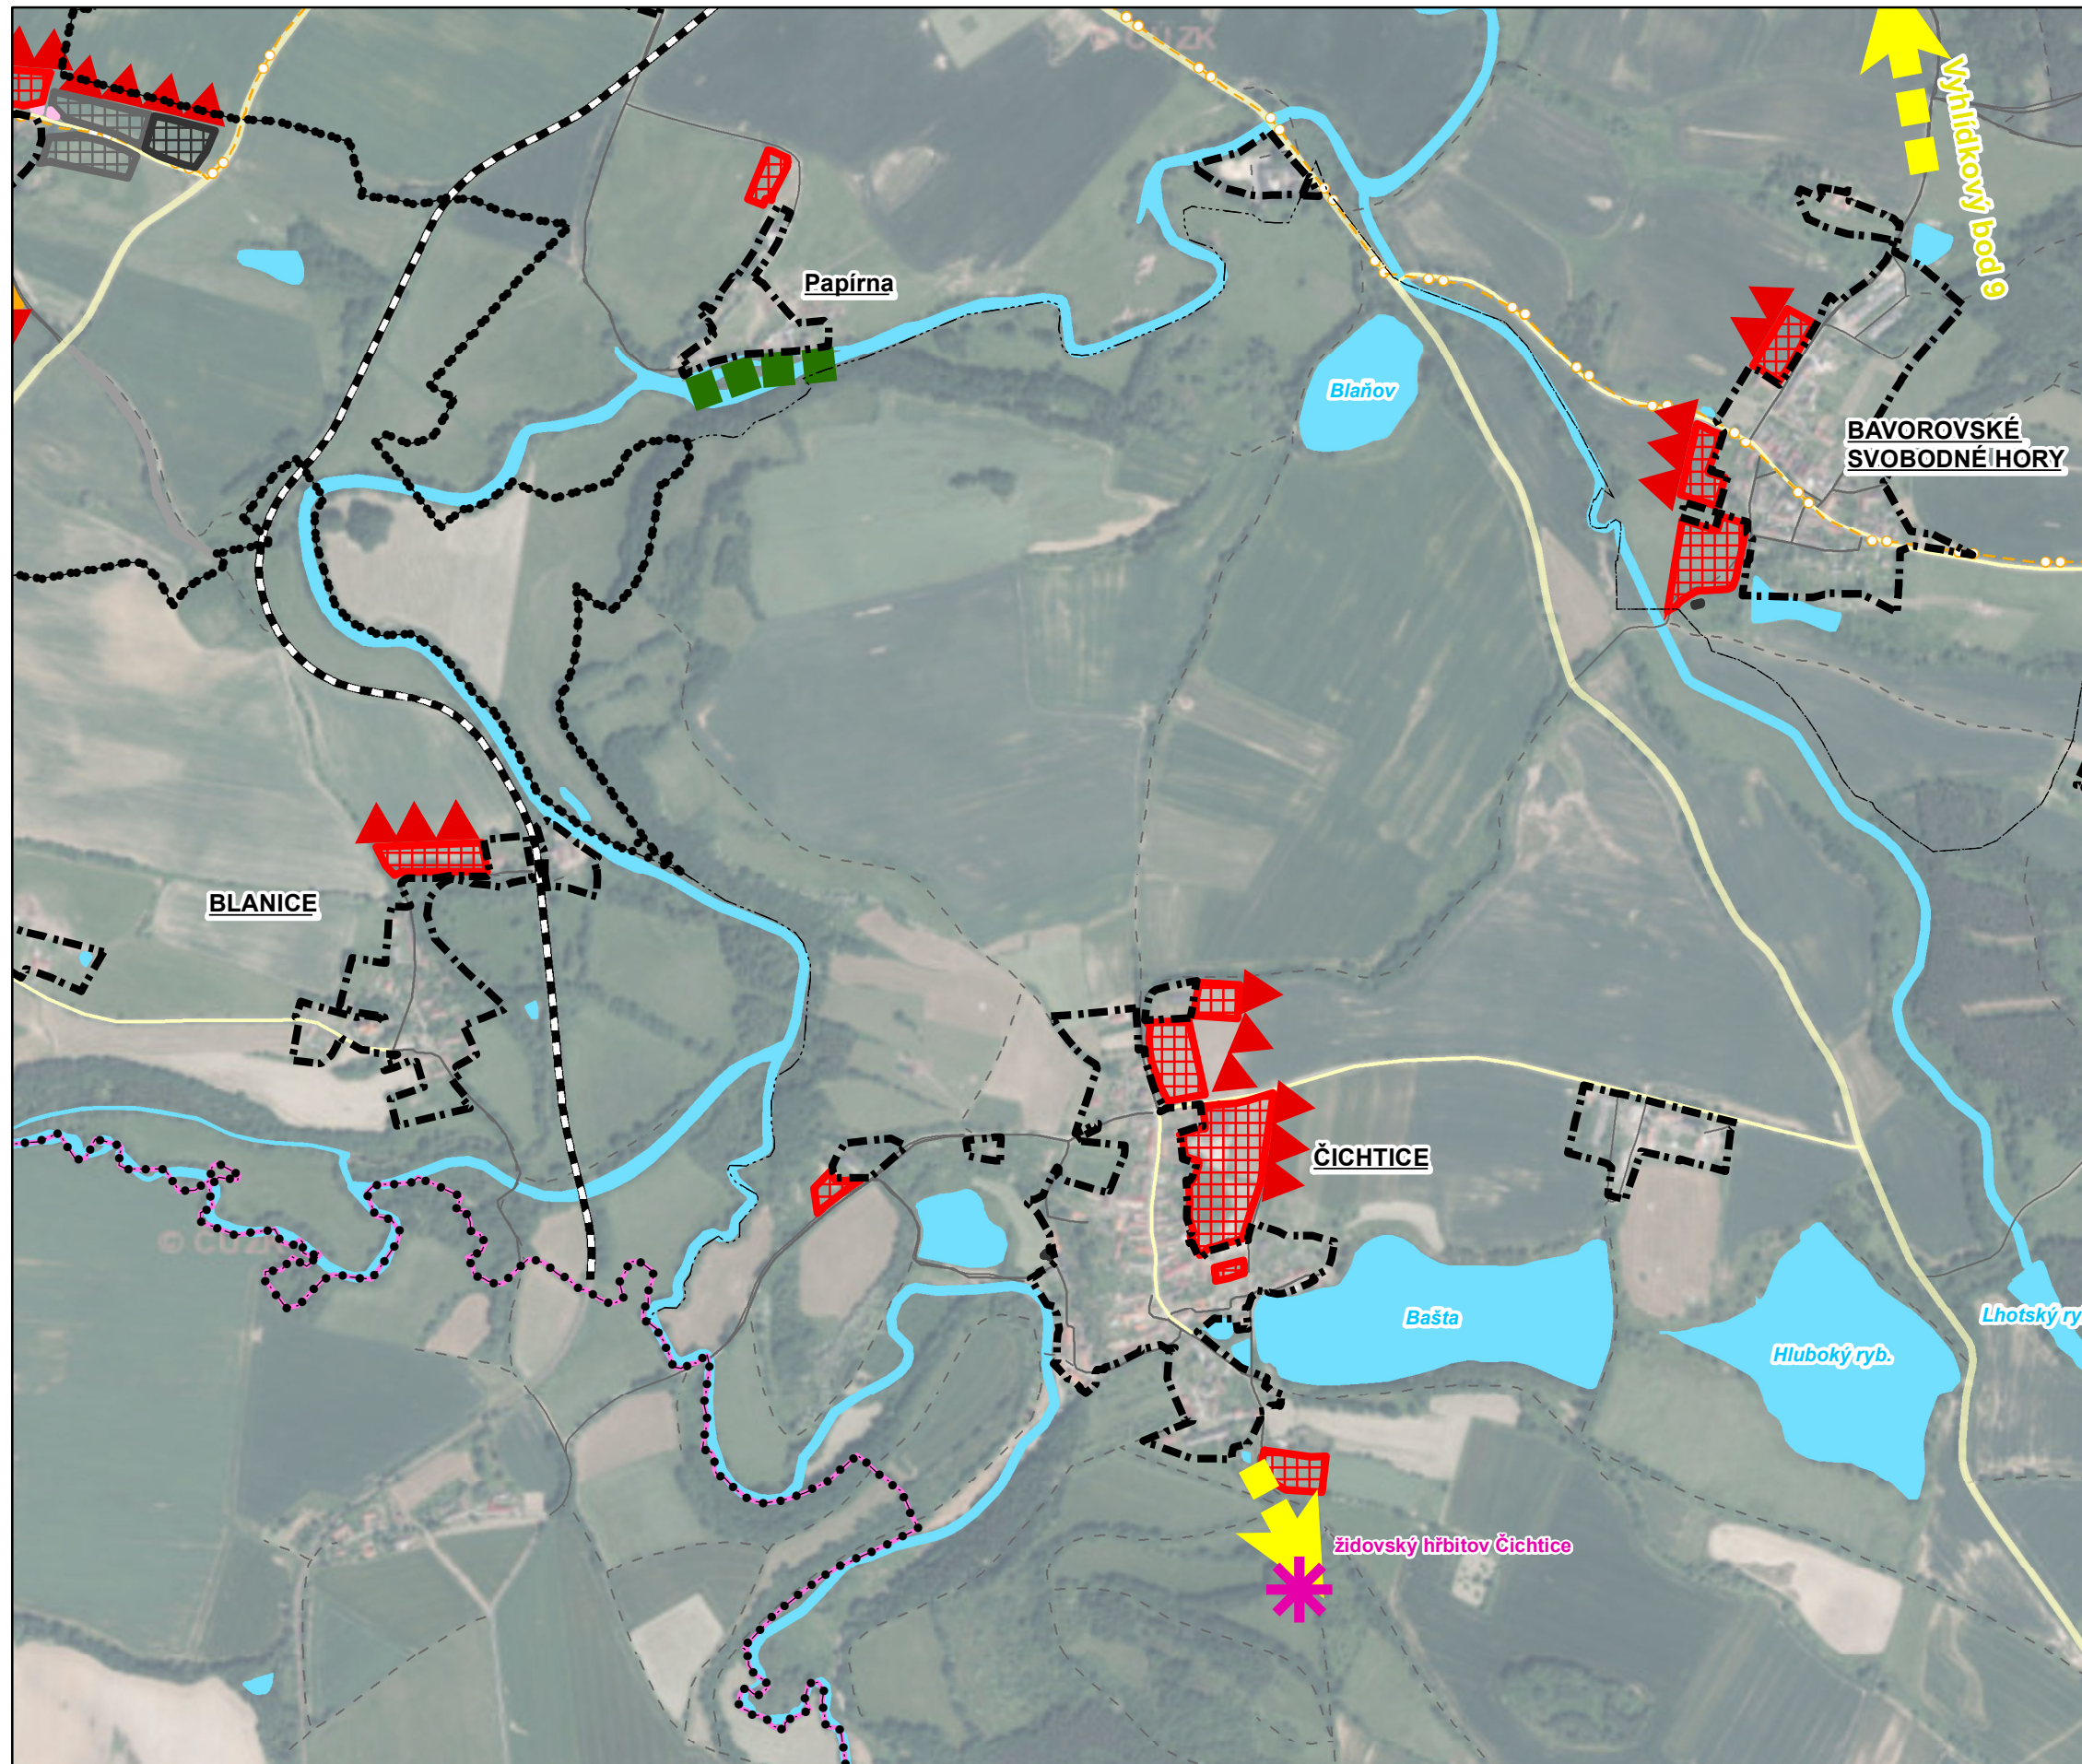

- Základní členění území**
- hranice zastavěného území
 - hranice katastrálního území
 - hranice obce
 - hranice správního obvodu ORP
- Zastavitelné plochy**
- plocha bydlení
 - plocha smíšená obytná
 - plocha veřejných prostranství
 - plocha dopravní infrastruktury
 - plocha výroby a skladování
 - plocha technické infrastruktury
- Dopravní infrastruktura**
- silnice II. třídy
 - silnice III. třídy
 - cesta udržovaná, cesta neudržovaná
 - železniční trať
 - cyklistická trasa
 - turistická trasa
- Vodní režim**
- vodní tok
 - vodní plocha
- Rozhraní a průniky**
- rizikové průniky zastavitelných ploch a krajiny
 - kvalitní přechod sídla v krajinu
- Přístup do krajiny a propojení obcí**
- významný bod v krajině
 - dostatečná kvalita přístupu do krajiny

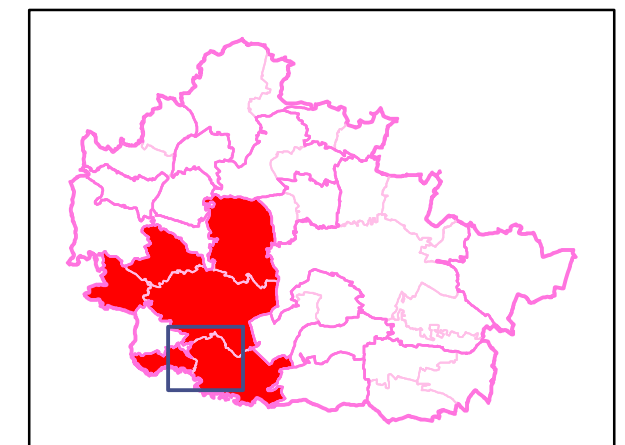

Podkladová data: ZABAGED ©, ortofoto ©ČÚZK