


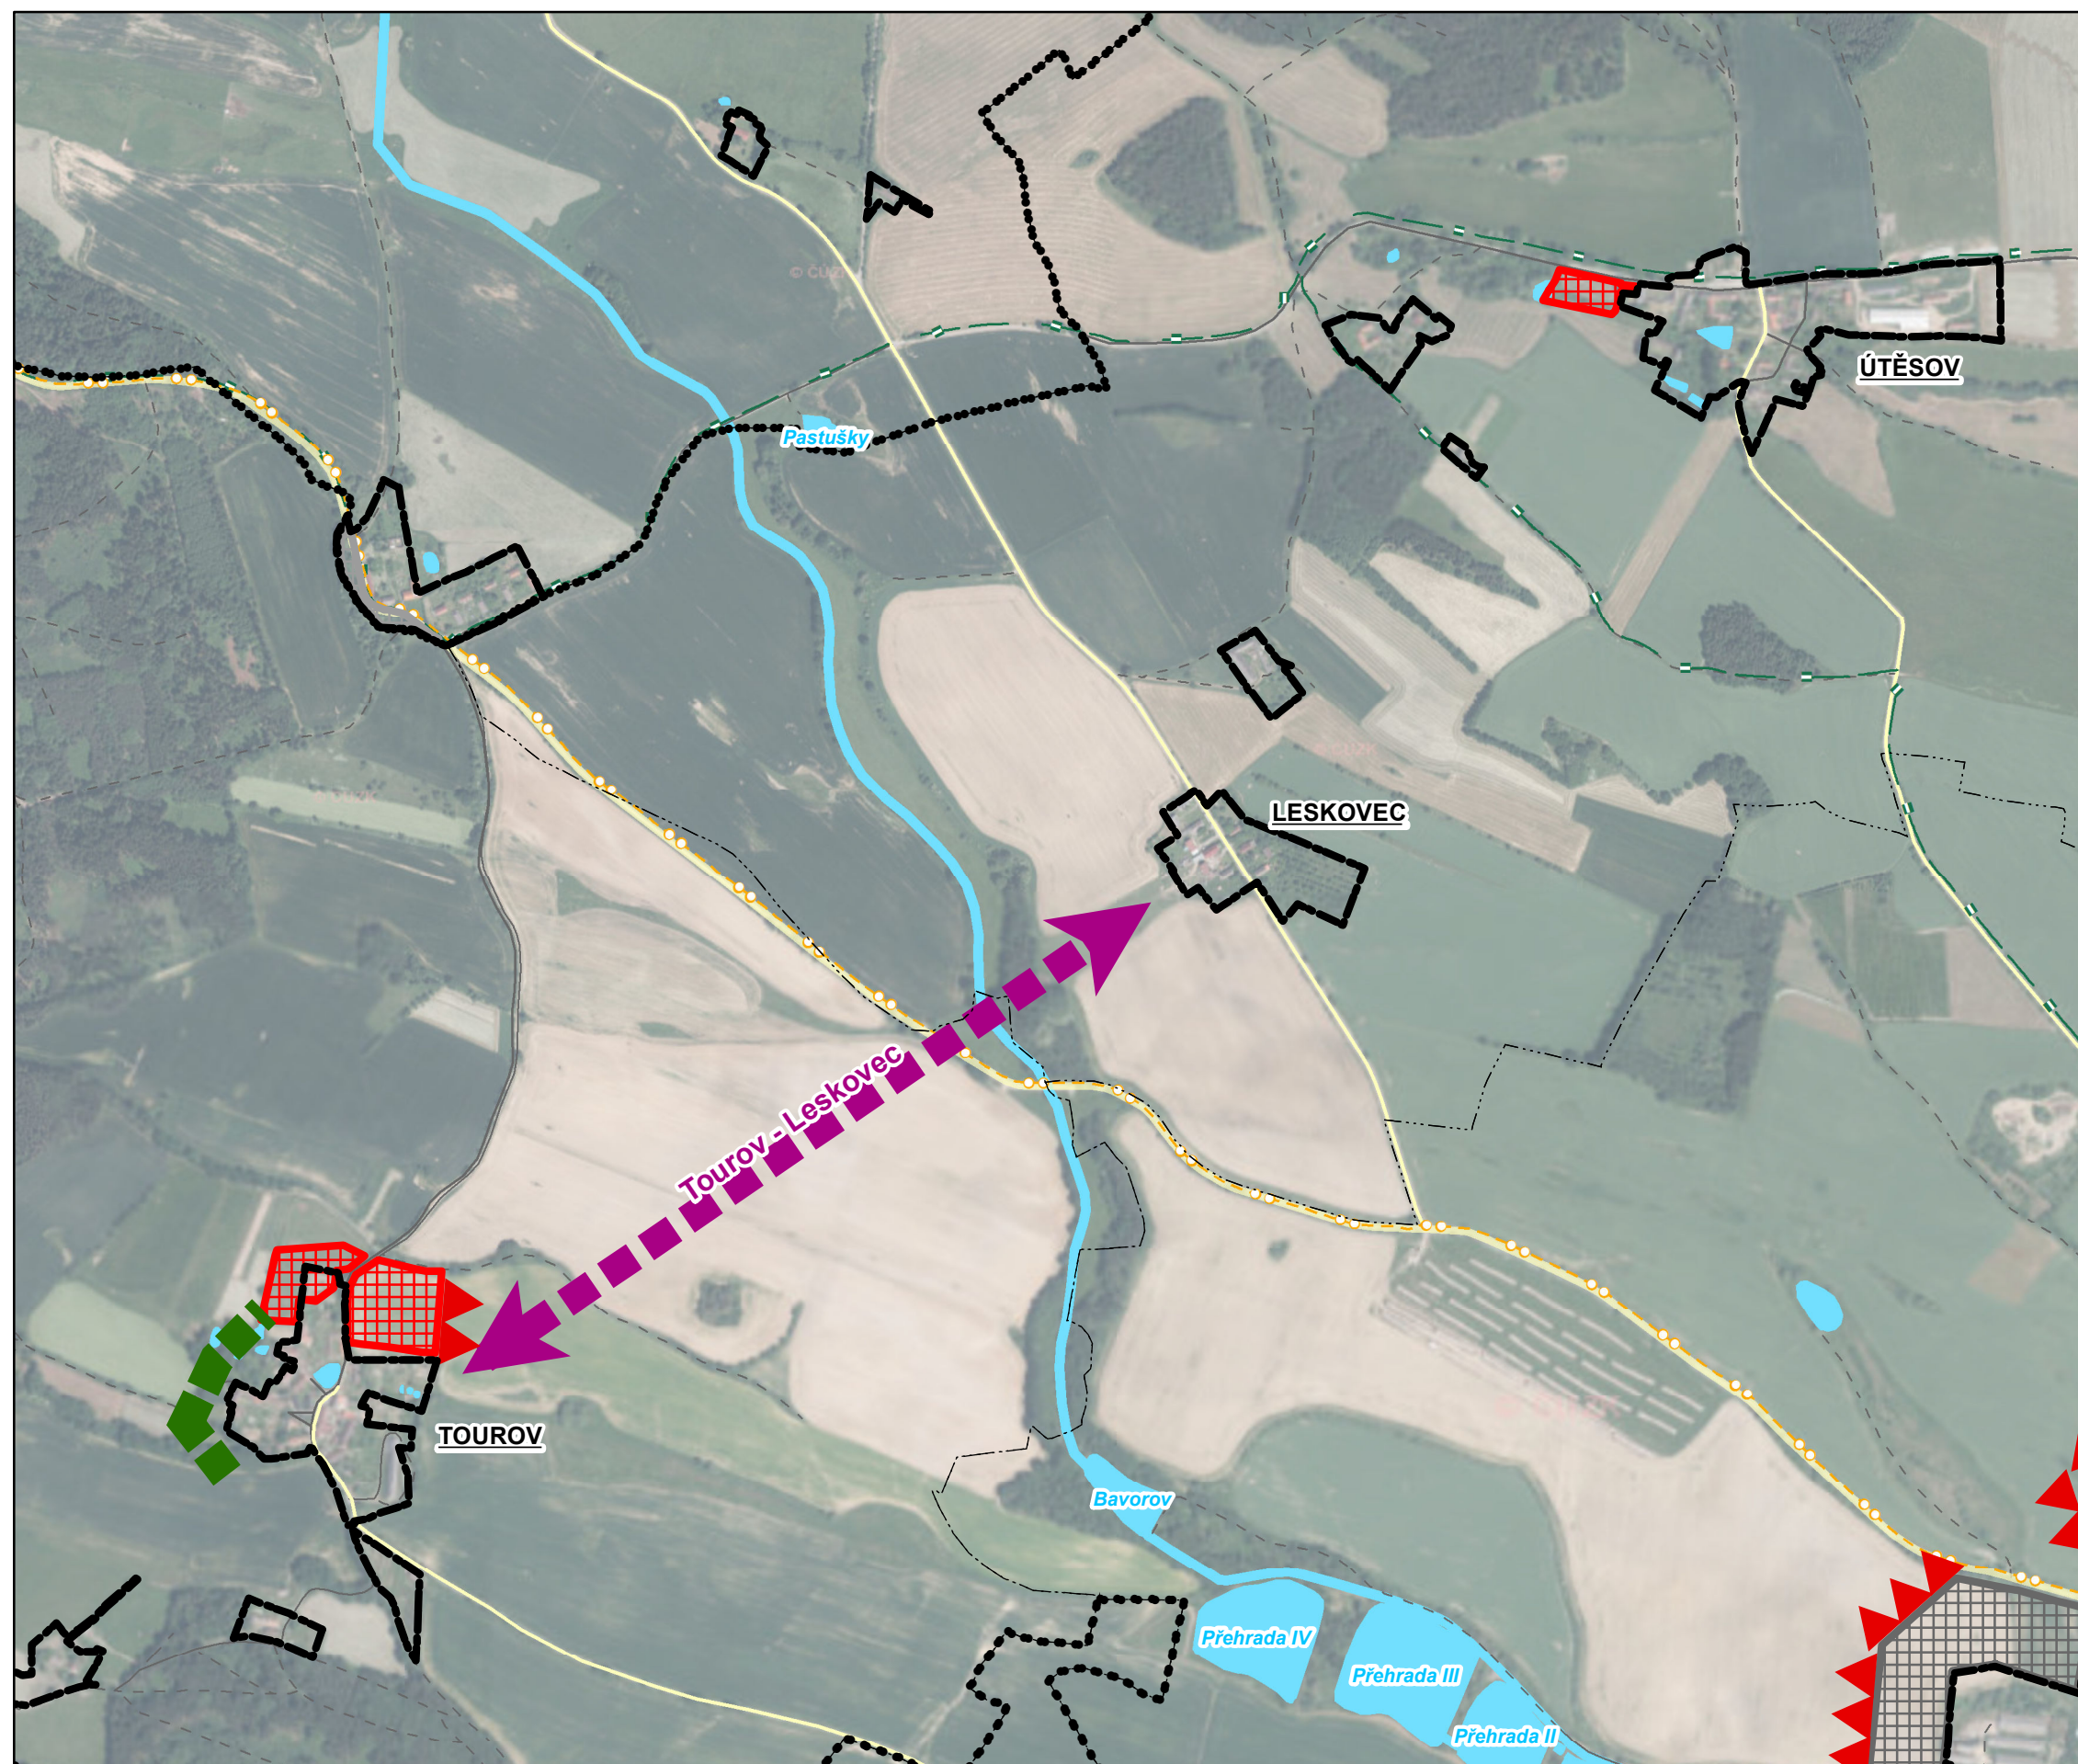

Základní členění území

- hranice zastavěného území
- hranice katastrálního území
- hranice obce

Zastavitelné plochy

- plocha bydlení
- plocha výroby a skladování

Dopravní infrastruktura

- silnice II. třídy
- silnice III. třídy
- cesta udržovaná
- cesta neudržovaná
- cyklistická trasa
- turistická trasa

Vodní režim


- vodní tok
- vodní plocha

Rozhraní a průniky

- kvalitní přechod sídla v krajinu
- rizikové průniky zastavitelných ploch a krajiny

Přístup do krajiny a propojení obcí

- nedostatečné propojení obcí

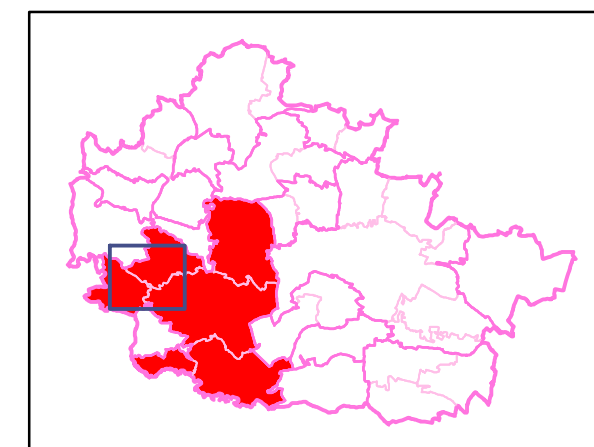

Podkladová data: ZABAGED®, ortofoto ©ČÚZK