


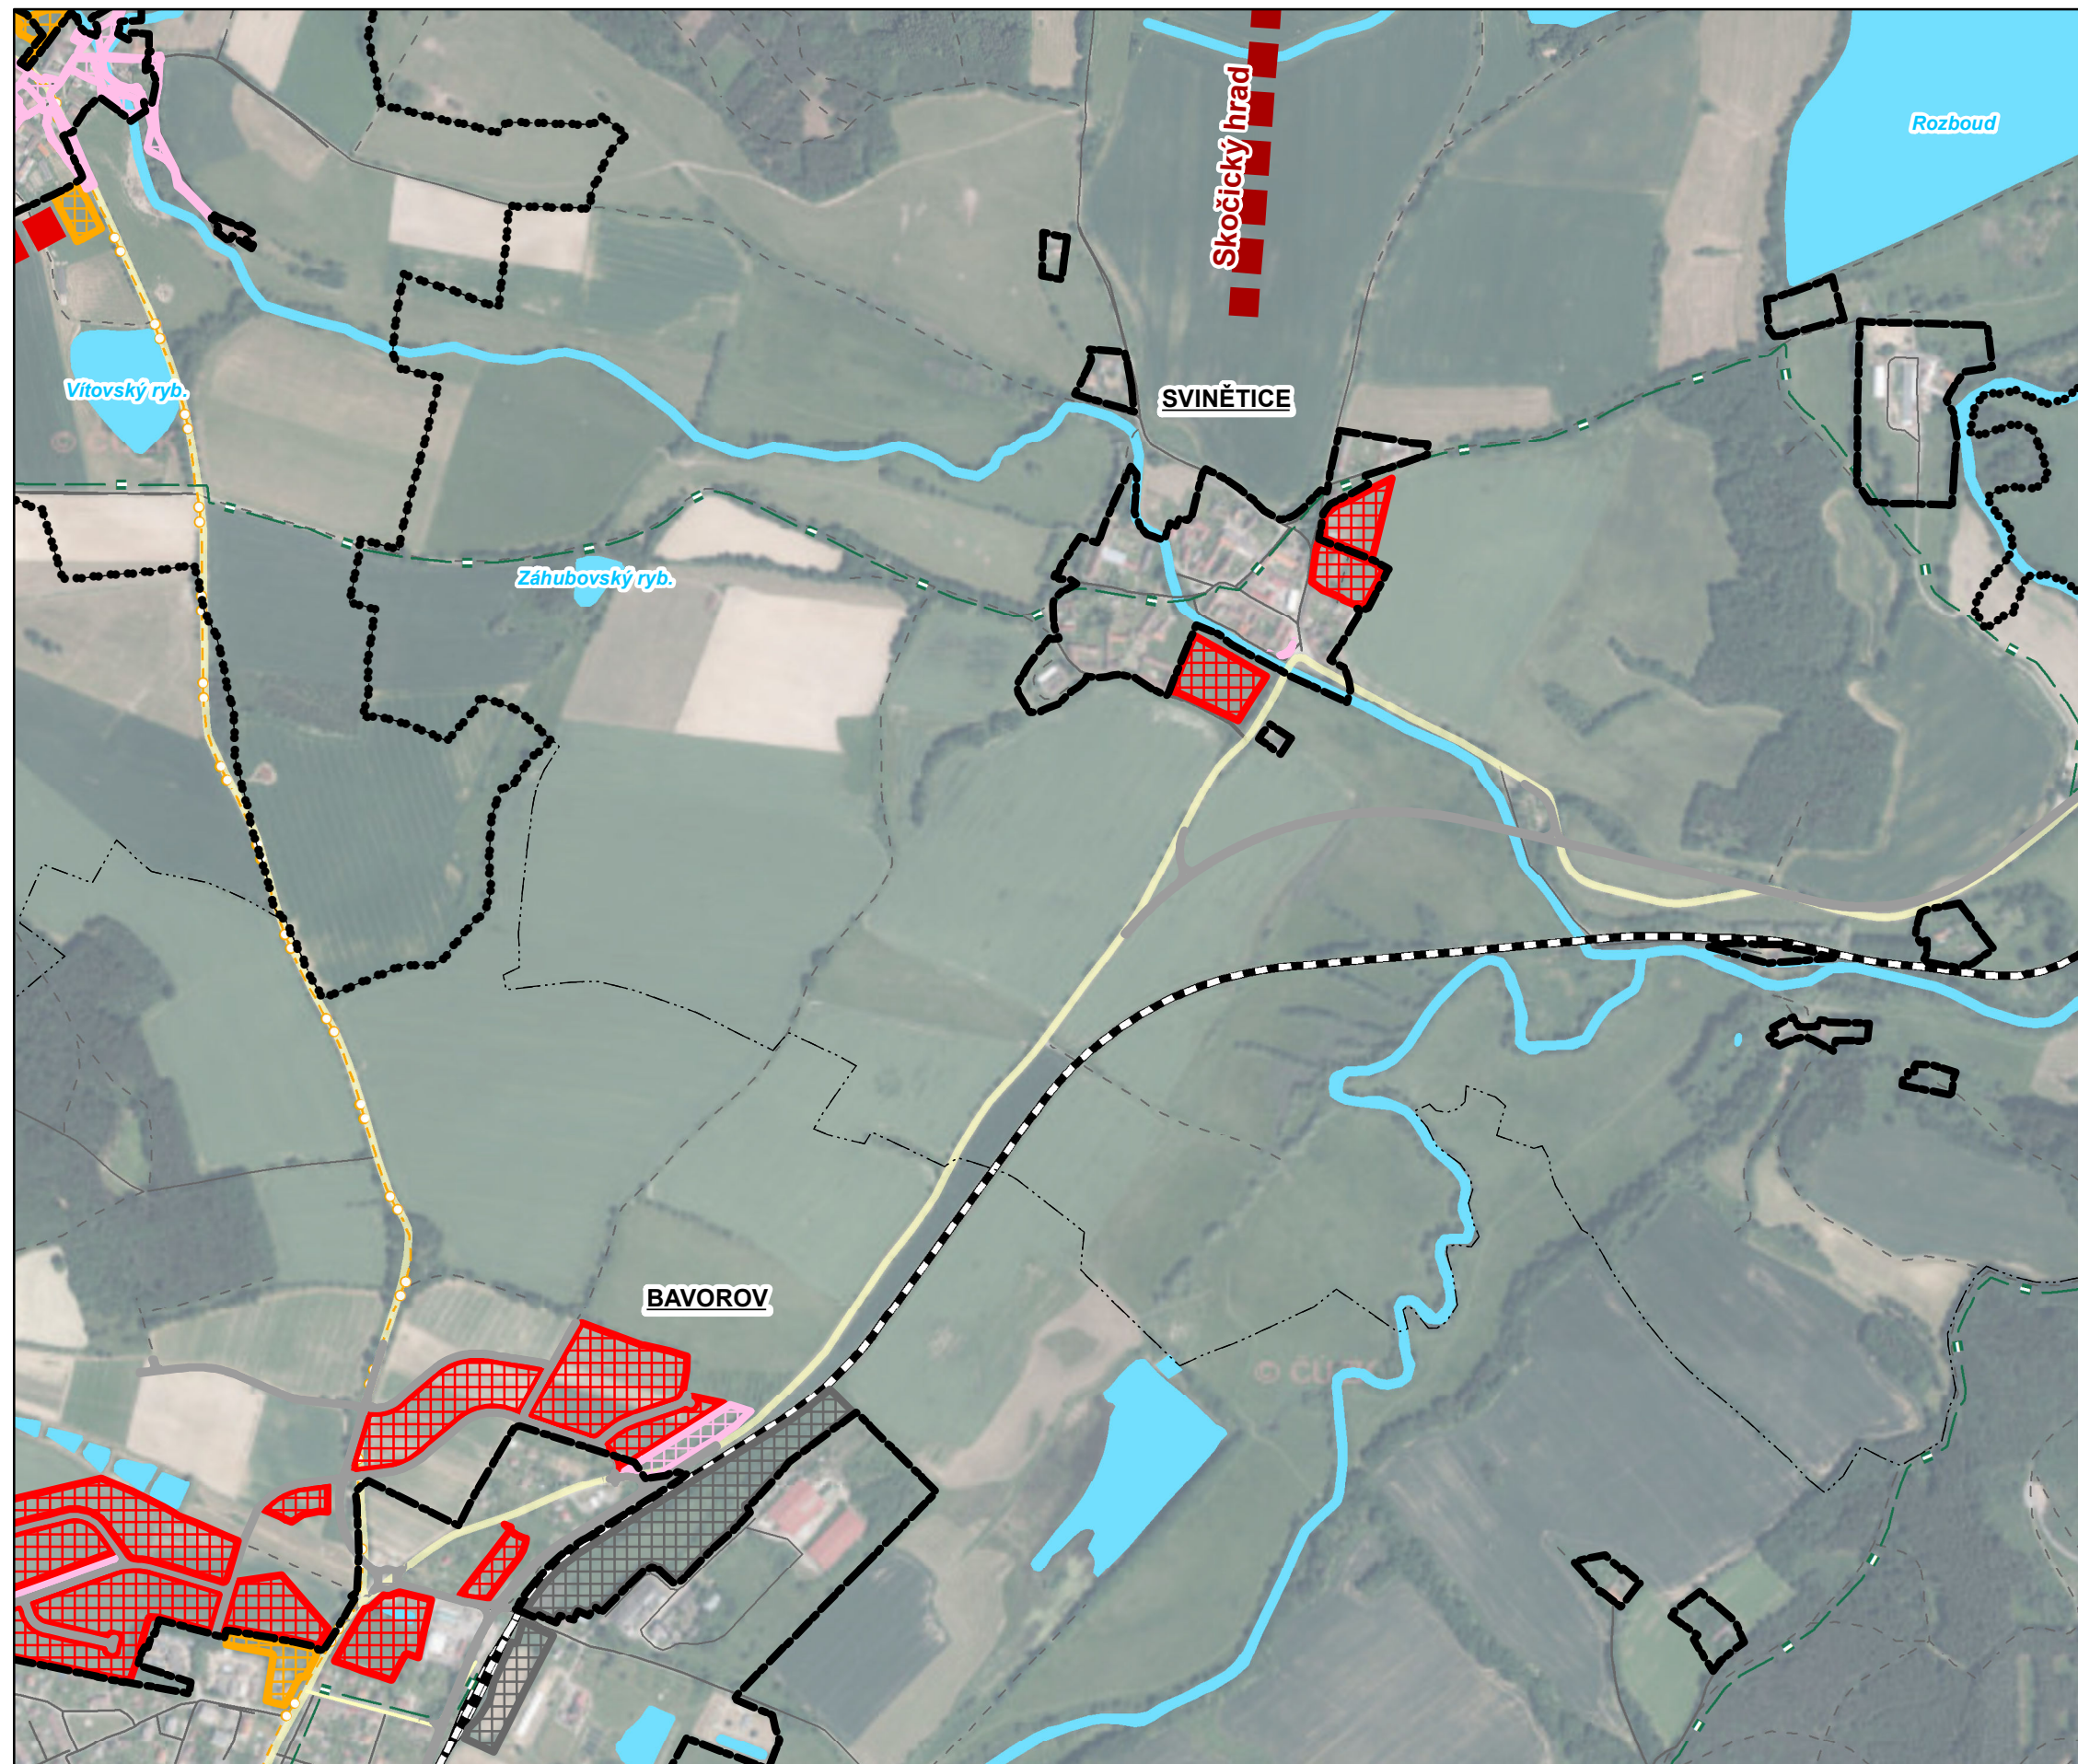

Základní členění území

- hranice zastavěného území
- hranice katastrálního území
- hranice obce

Zastavitelné plochy

- plocha bydlení
- plocha veřejných prostranství
- plocha smíšená obytná
- plocha dopravní infrastruktury
- plocha výroby a skladování

Dopravní infrastruktura


- silnice II. třídy
- silnice III. třídy
- cesta udržovaná, cesta neudržovaná
- železniční trať
- cyklistická trasa
- turistická trasa

Vodní režim

- vodní tok
- vodní plocha

Přístup do krajiny a propojení obcí

- nedostatečná kvalita přístupu do krajiny

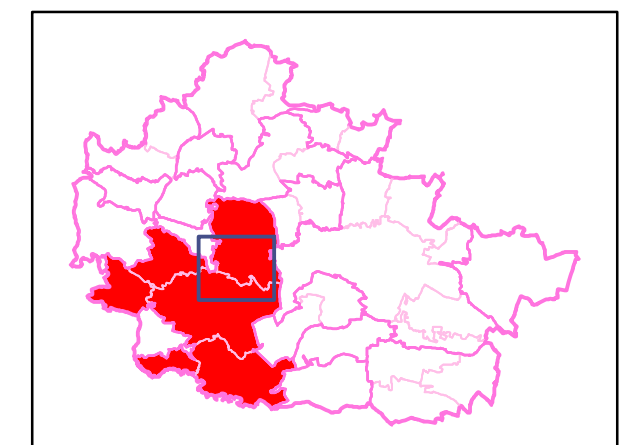

Podkladová data: ZABAGED®, ortofoto ©ČÚZK