


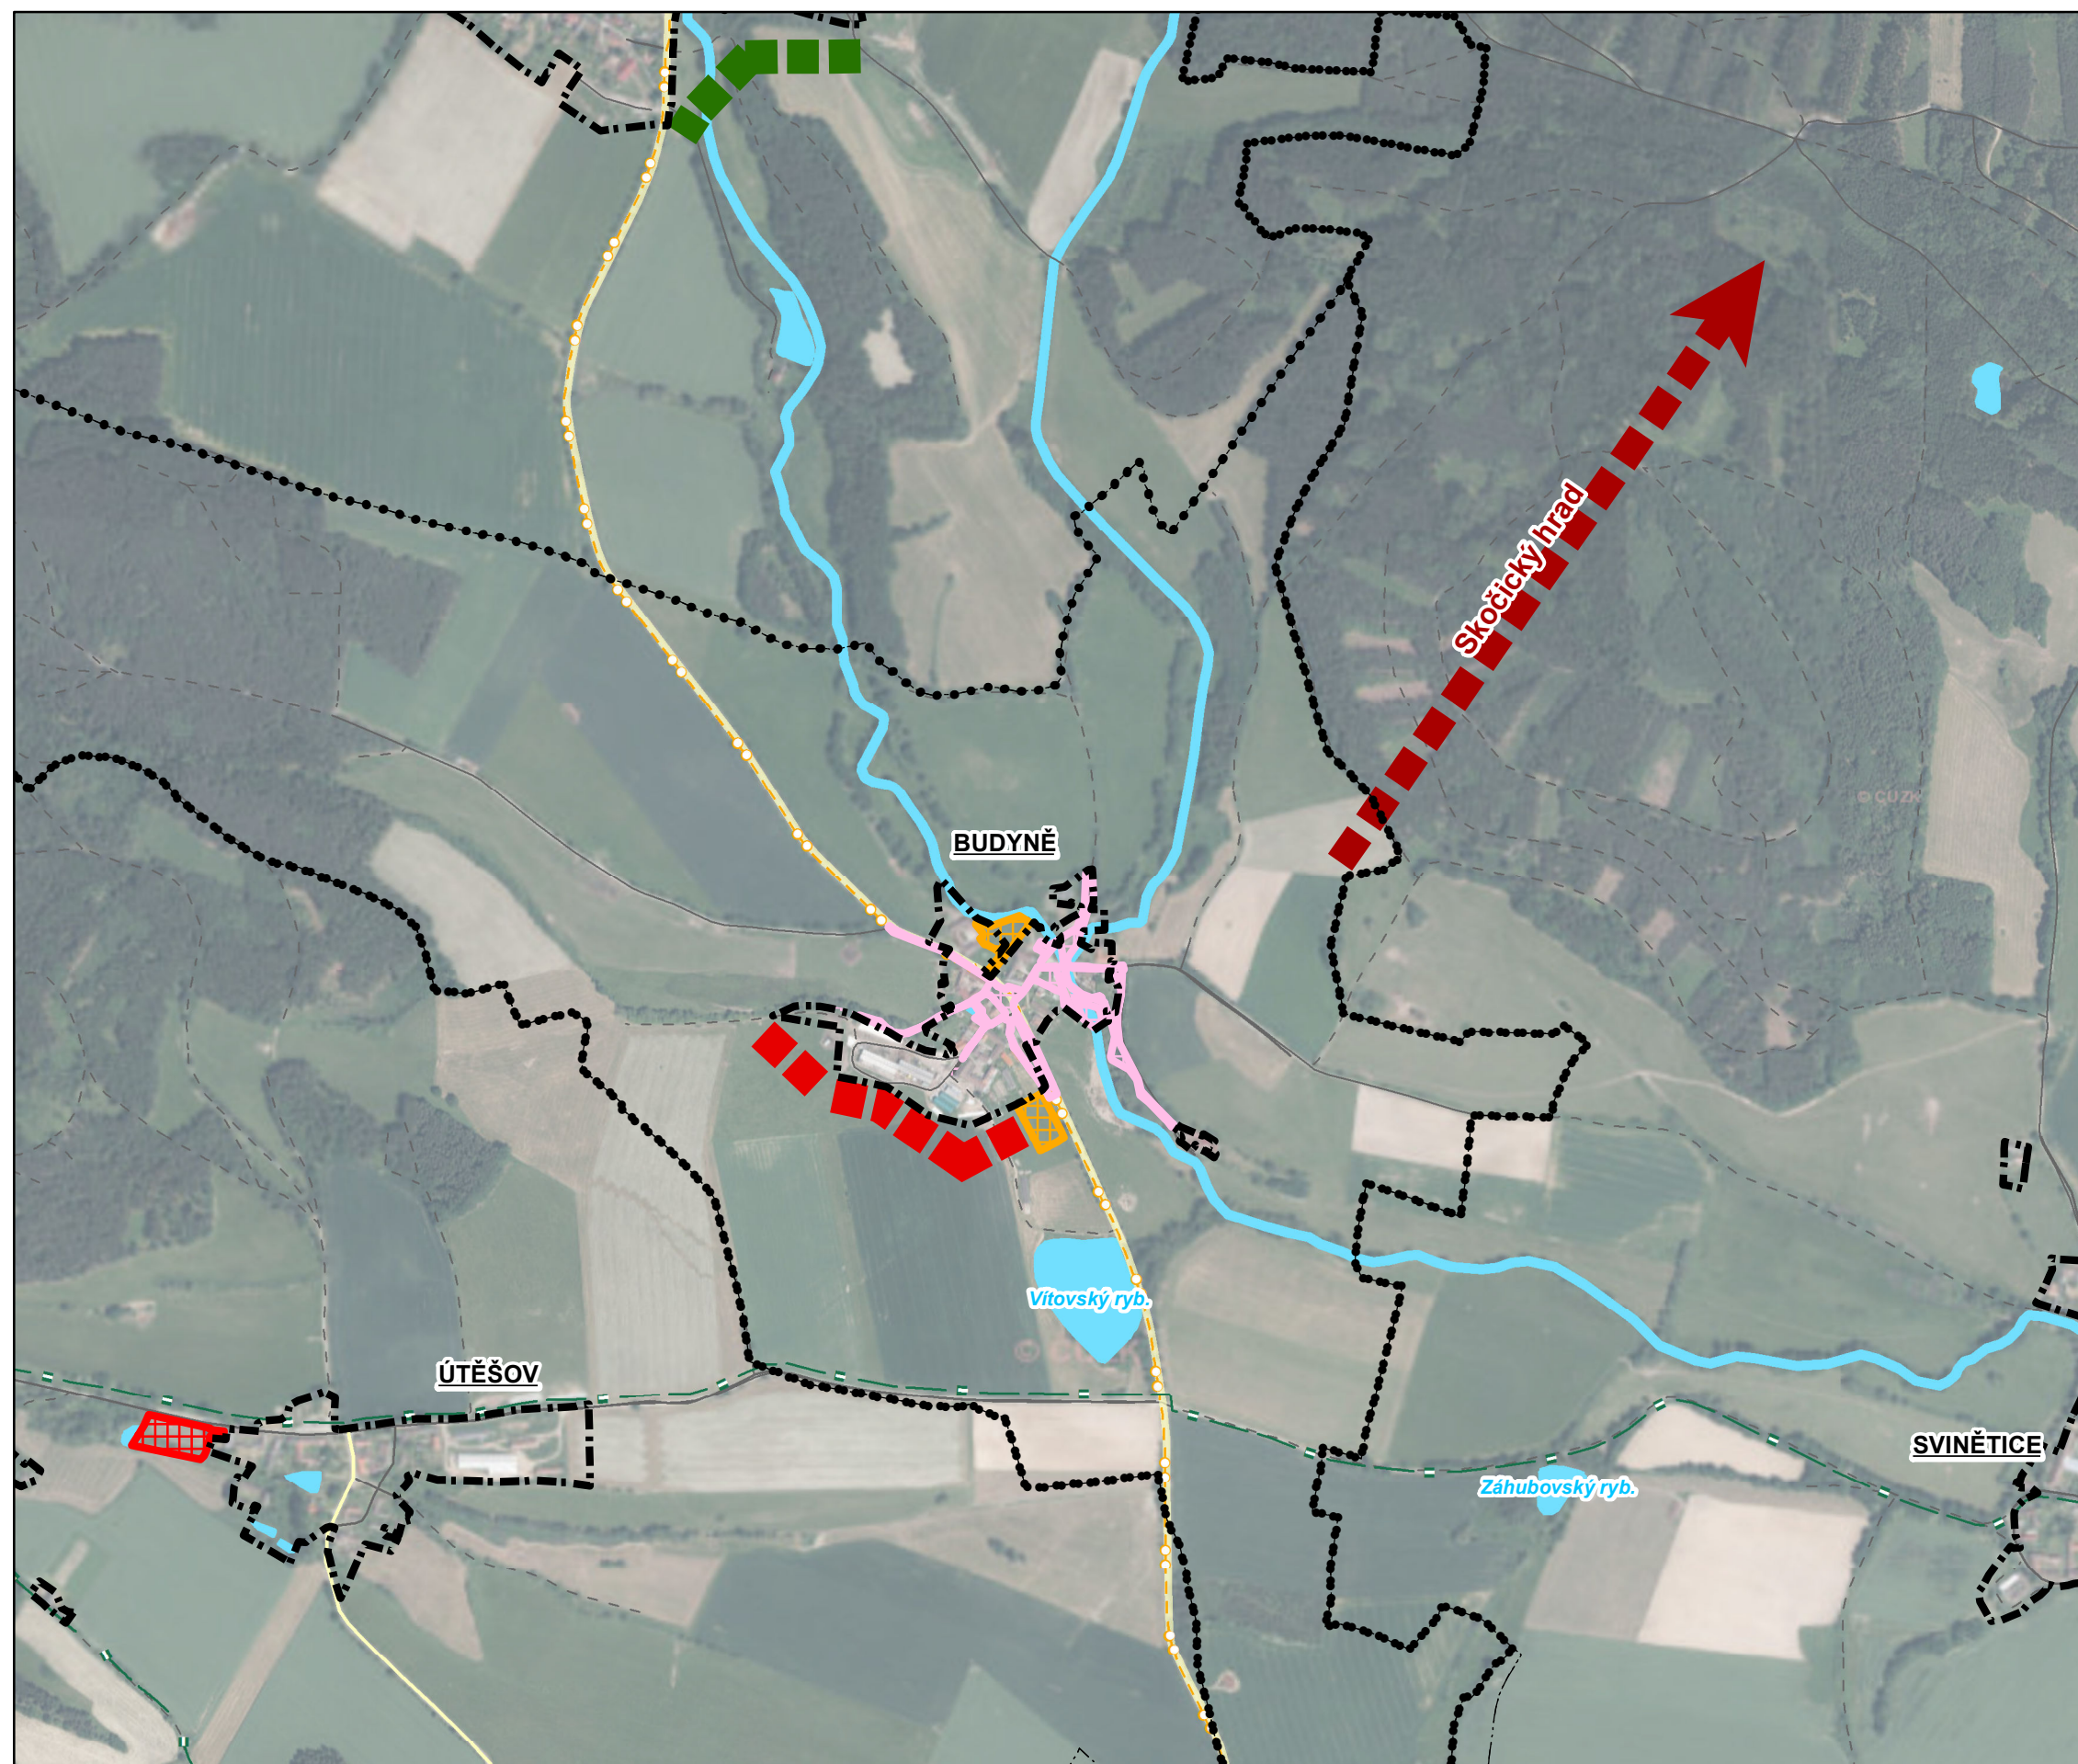

Základní členění území

- hranice zastavěného území
- hranice katastrálního území
- hranice obce

Zastavitelné plochy

- plocha bydlení
- plocha smíšená obytná
- plocha veřejných prostranství

Dopravní infrastruktura

- silnice II. třídy
- silnice III. třídy
- cesta udržovaná
- cesta neudržovaná
- cyklistická trasa
- turistická trasa

Vodní režim


- vodní tok
- vodní plocha

Rozhraní a průniky

- kvalitní přechod sídla v krajinu
- rizikové rozhraní zastavěného území a krajiny

Přístup do krajiny a propojení obcí

- nedostatečná kvalita přístupu do krajiny

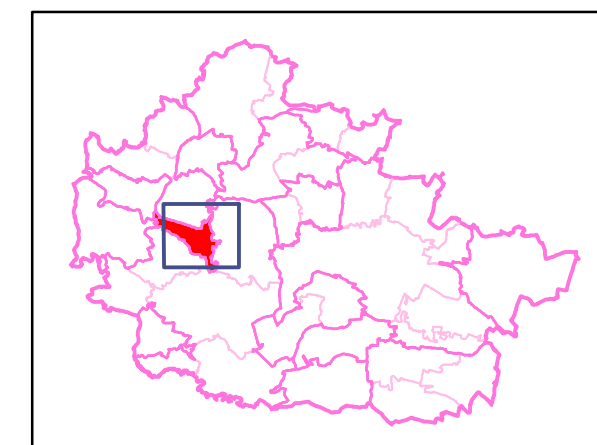

Podkladová data: ZABAGED®, ortofoto ©ČÚZK