


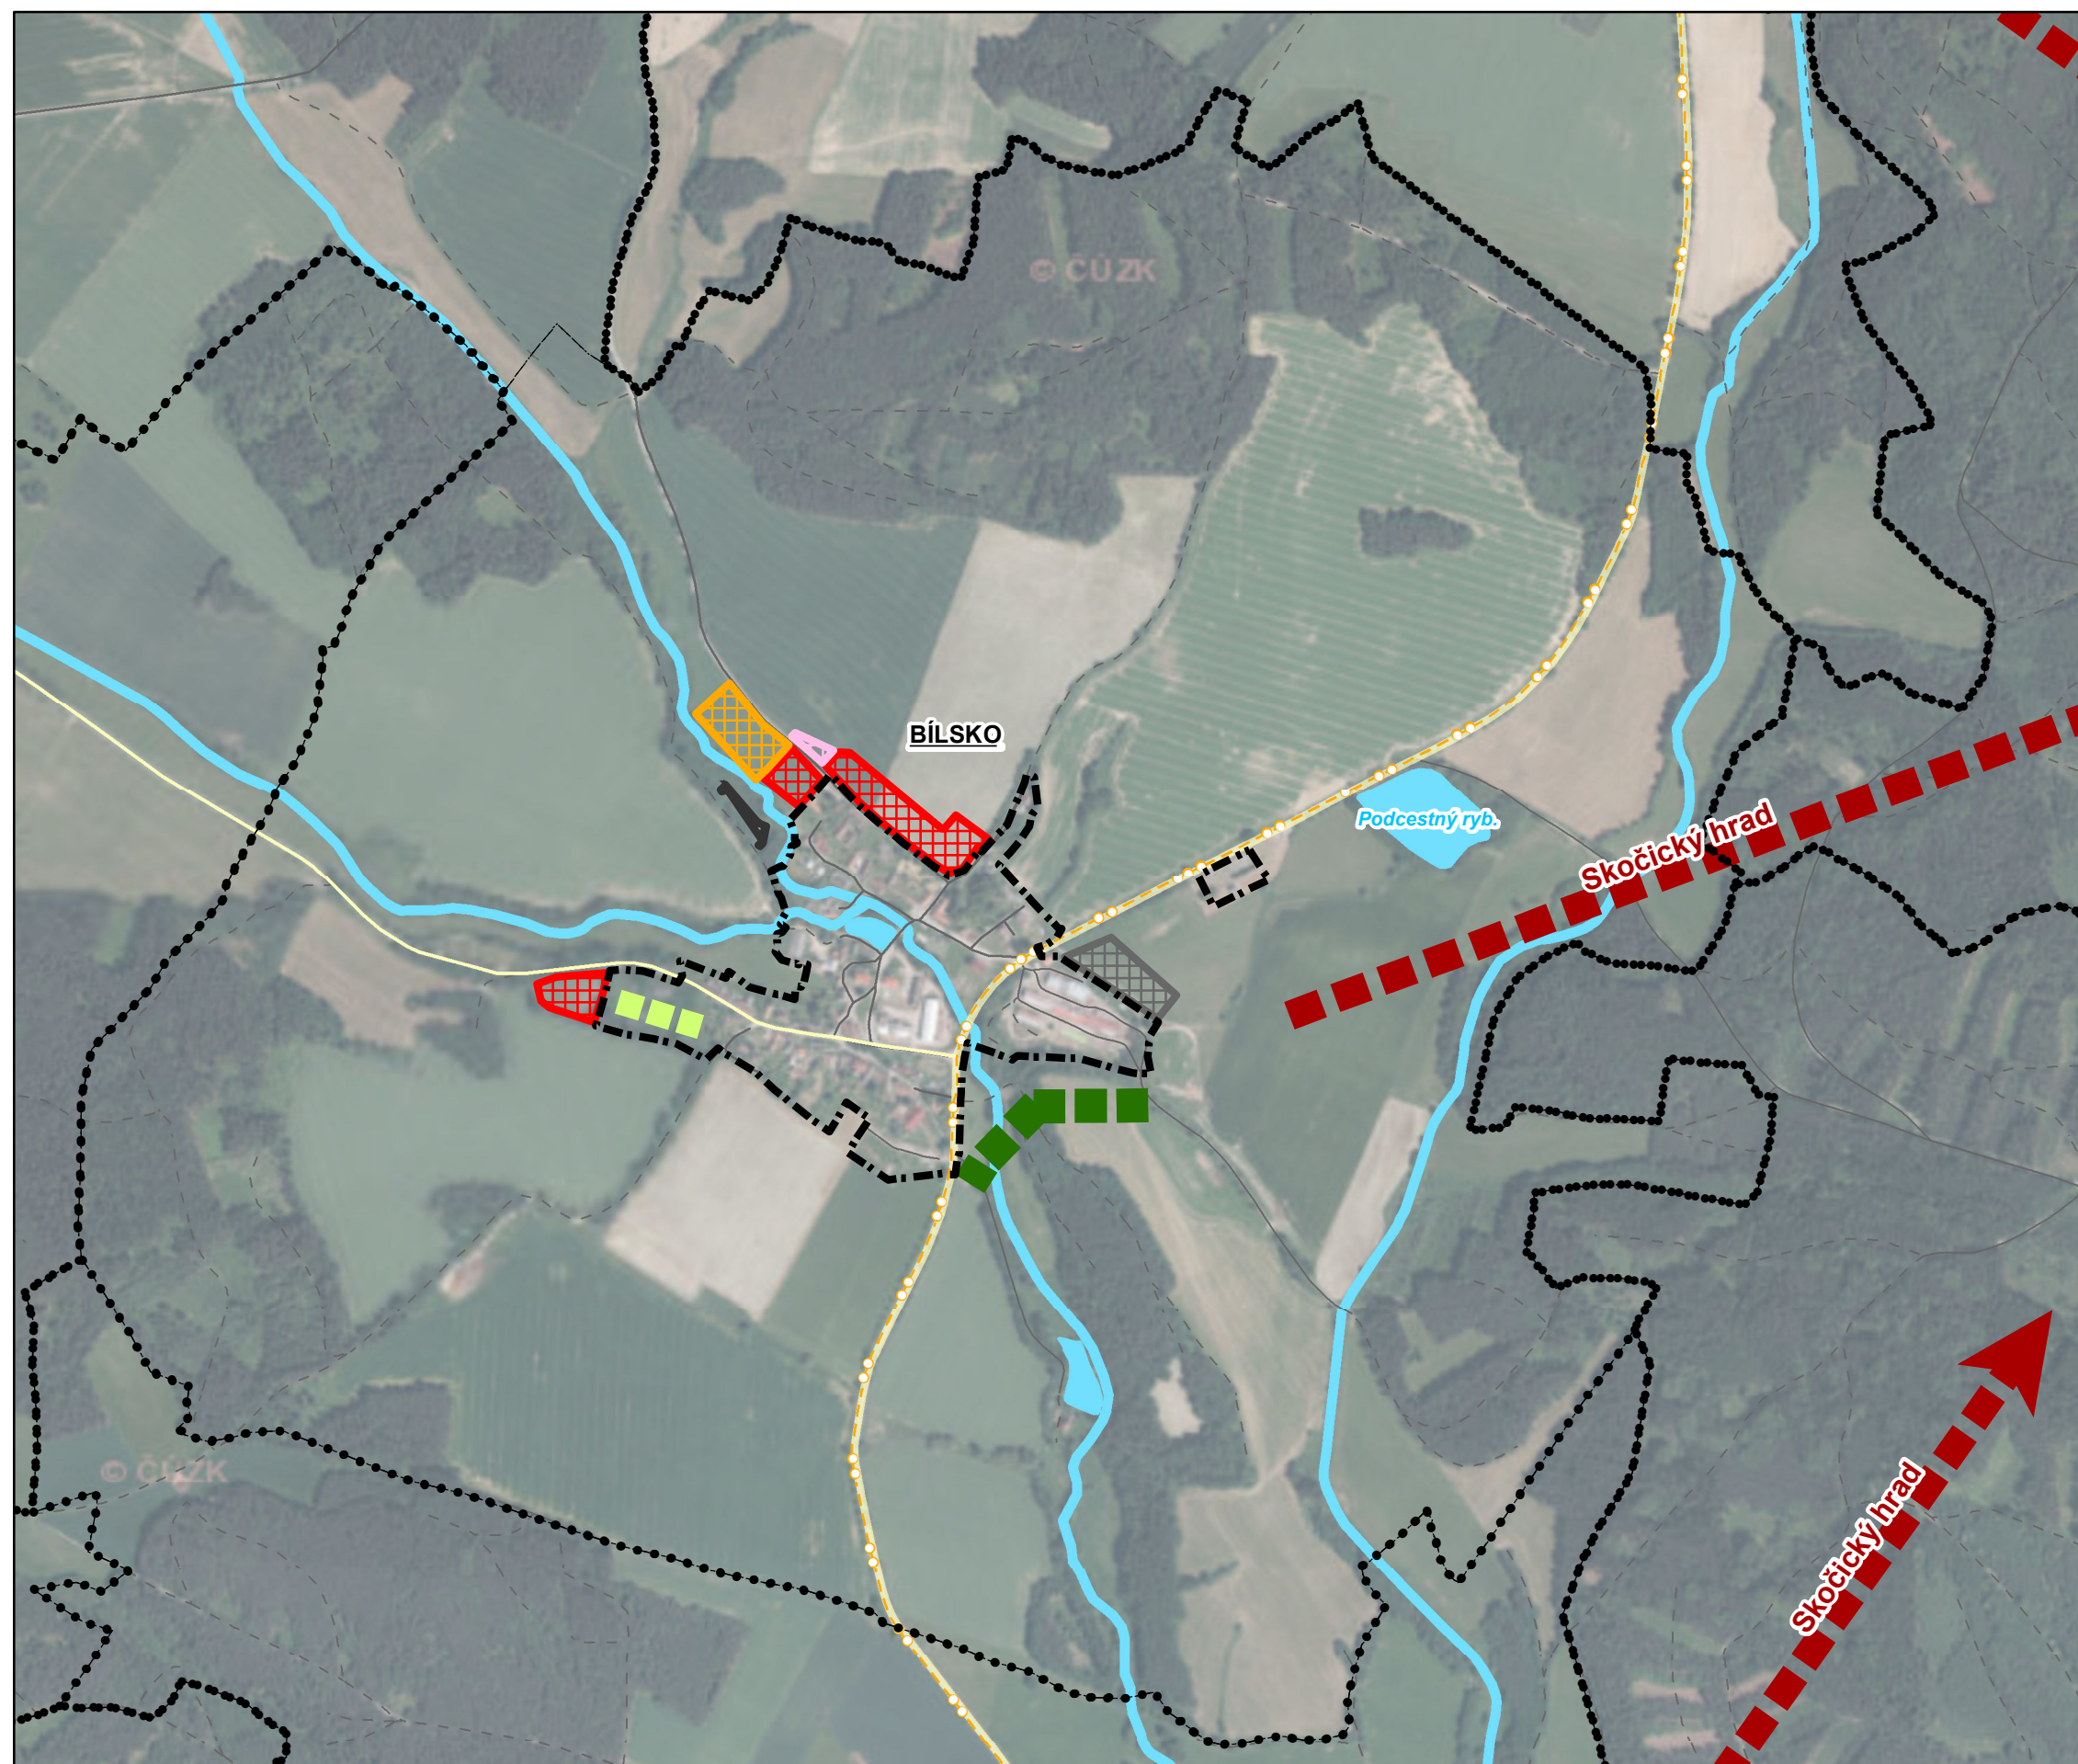

Základní členění území

- hranice zastavěného území
- hranice katastrálního území
- hranice obce

Zastavitelné plochy

- plocha bydlení
- plocha smíšená obytná
- plocha veřejných prostranství
- plocha občanské vybavenosti
- plocha výroby a skladování
- plocha technické infrastruktury

Dopravní infrastruktura

- silnice II. třídy
- silnice III. třídy
- cesta udržovaná
- cesta neudržovaná
- cyklistická trasa

Vodní režim


- vodní tok
- vodní plocha

Rozhraní a průniky

- kvalitní přechod sídla v krajinu (v rámci zastavěného území)
- kvalitní přechod sídla v krajinu

Přístup do krajiny a propojení obcí

- nedostatečná kvalita přístupu do krajiny

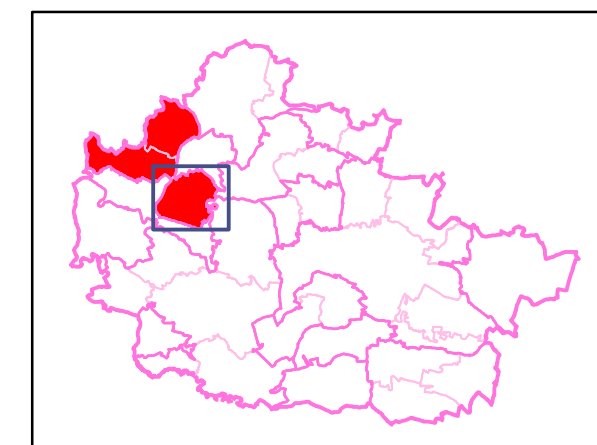

Podkladová data: ZABAGED®, ortofoto ©ČÚZK