
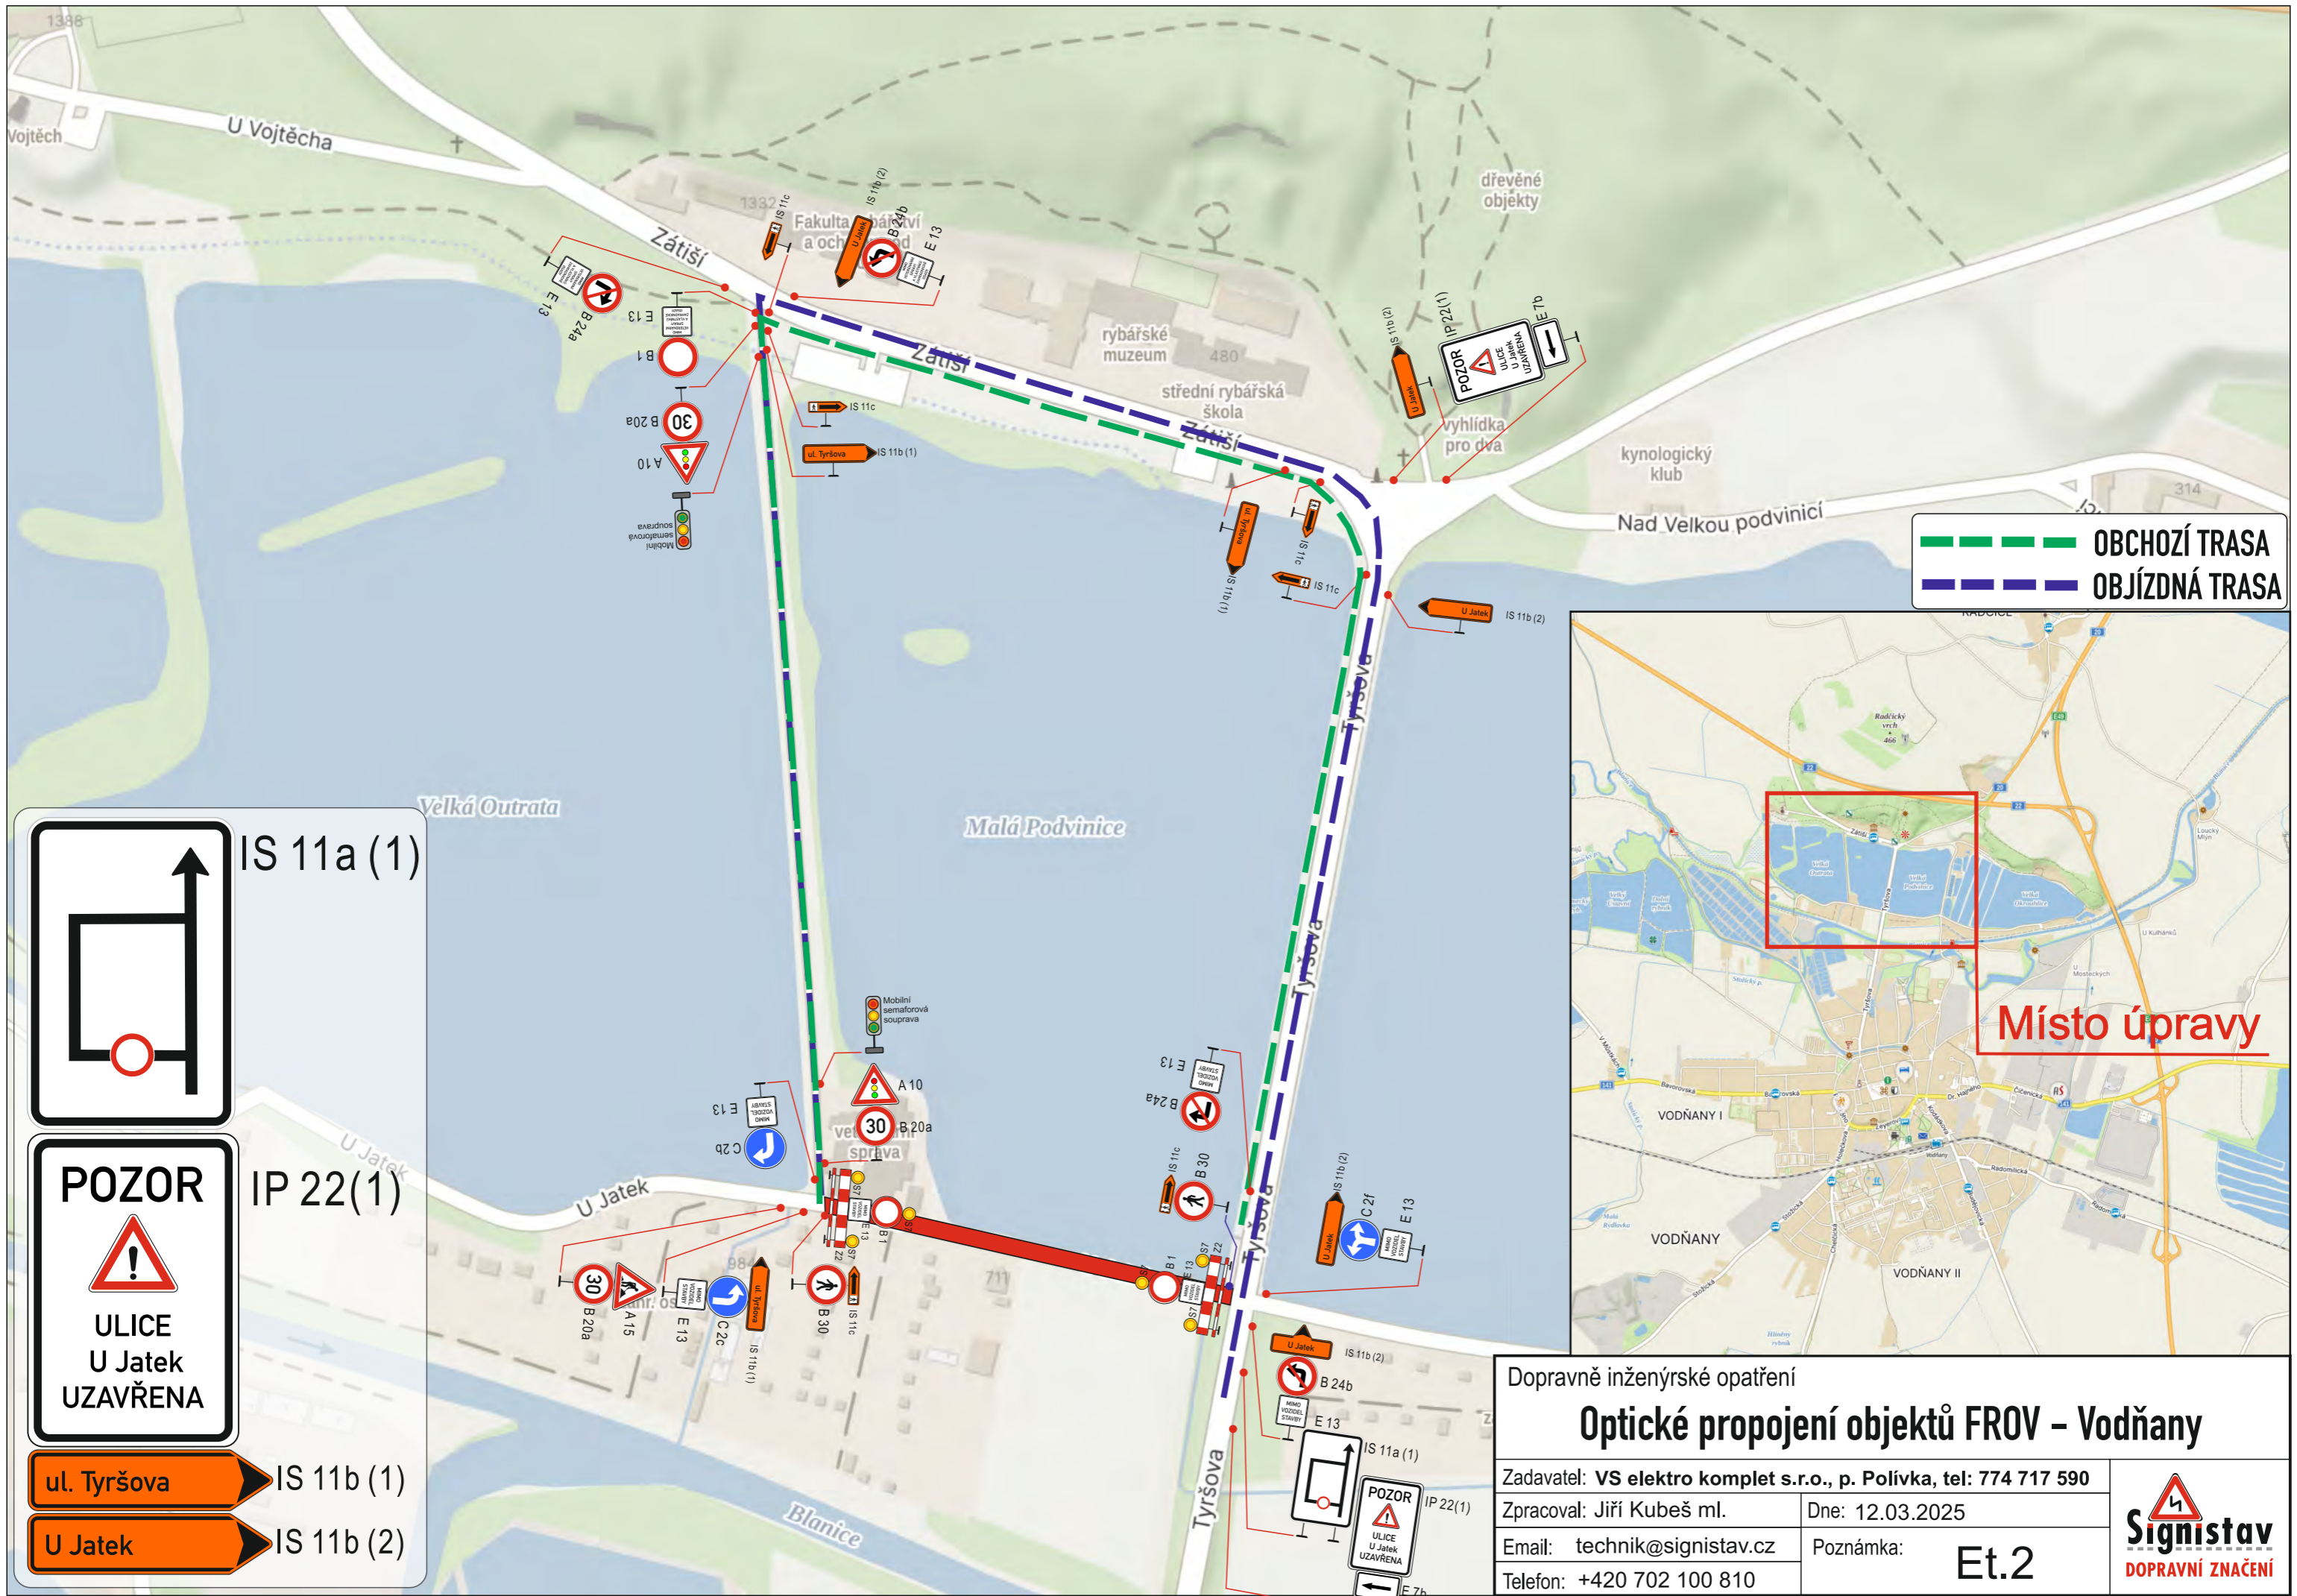


Dopravně inženýrské opatření		 Signistav DOPRAVNÍ ZNAČENÍ
Optické propojení objektů FROV – Vodňany		
Zadavatel: VS elektro komplet s.r.o., p. Polívka, tel: 774 717 590	Dne: 12.03.2025	
Zpracoval: Jiří Kubeš ml.	Poznámka: Et. 1	
Email: technik@signistav.cz		
Telefon: +420 702 100 810		



--- OBCHOZÍ TRASA
--- OBJÍZDNÁ TRASA



Místo úpravy

IS 11a (1)


POZOR IP 22(1)

ULICE U Jatek UZAVŘENA

ul. Tyršova IS 11b (1)

U Jatek IS 11b (2)

Dopravně inženýrské opatření Optické propojení objektů FROV – Vodňany	
Zadavatel: VS elektro komplet s.r.o., p. Polívka, tel: 774 717 590	
Zpracoval: Jiří Kubeš ml.	Dne: 12.03.2025
Email: technik@signistav.cz	Poznámka: Et.2
Telefon: +420 702 100 810	

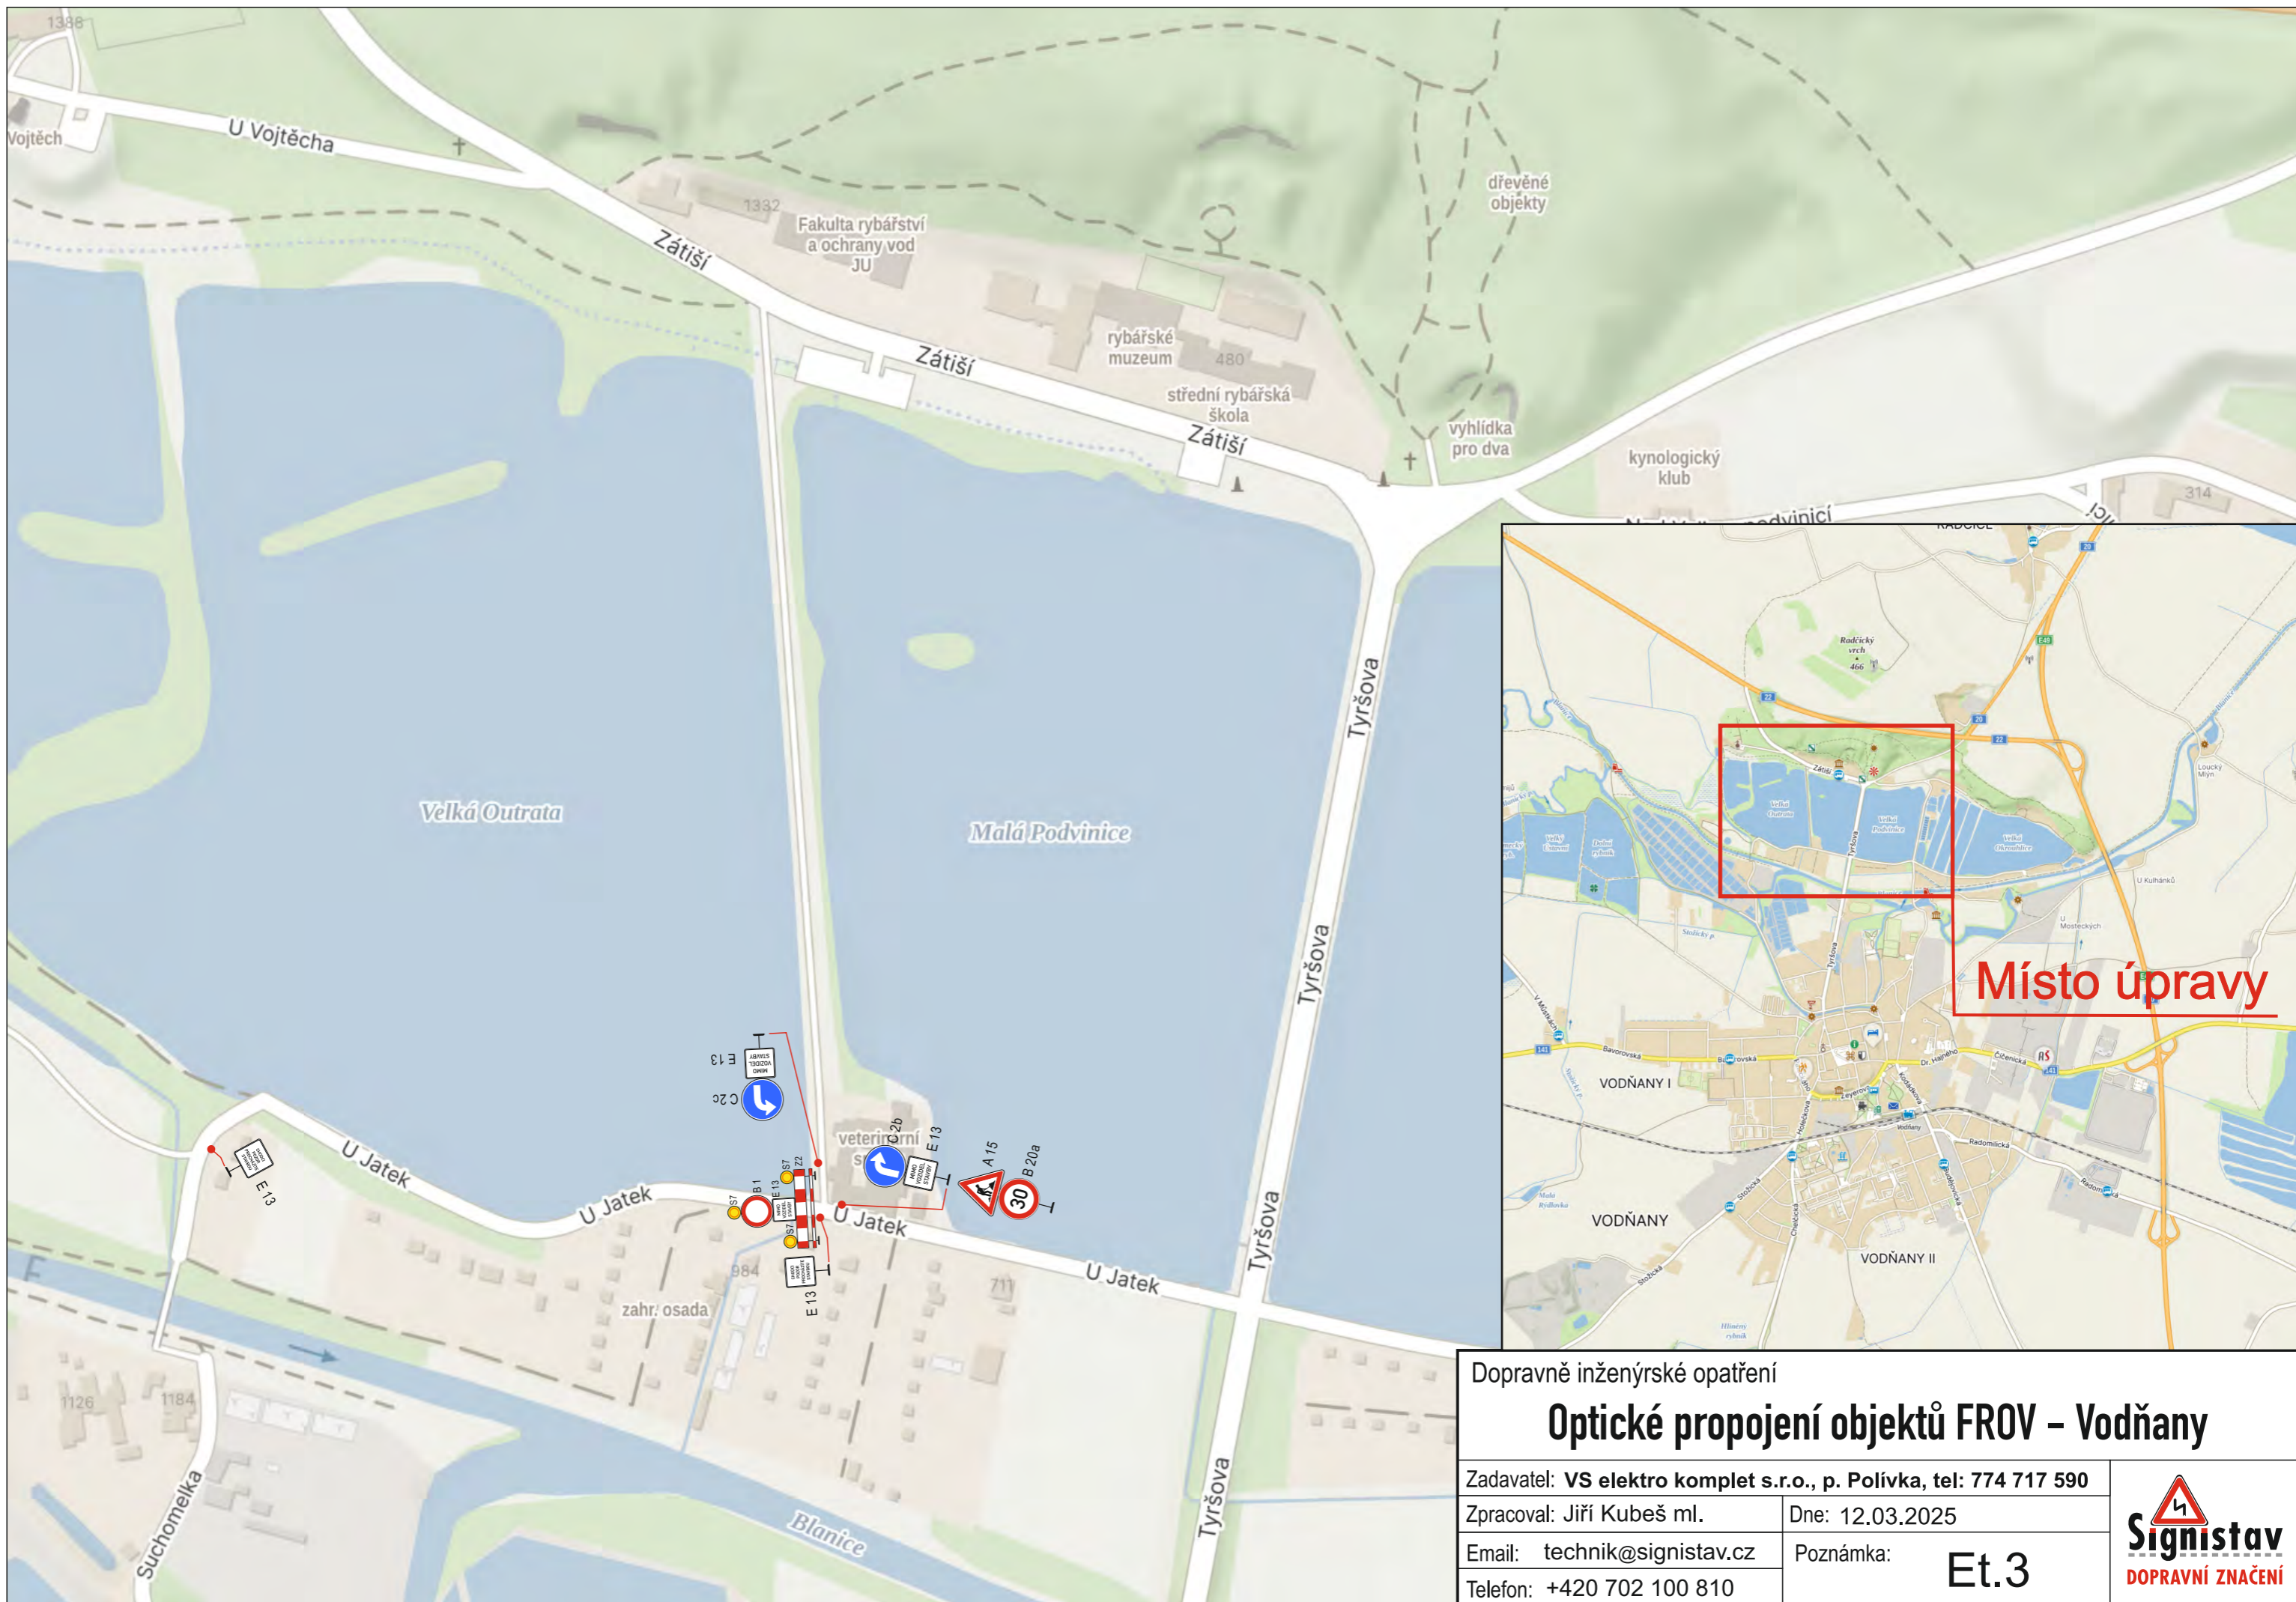

Dopravně inženýrské opatření		
Optické propojení objektů FROV – Vodňany		
Zadavatel: VS elektro komplet s.r.o., p. Polívka, tel: 774 717 590		
Zpracoval: Jiří Kubeš ml.	Dne: 12.03.2025	
Email: technik@signistav.cz	Poznámka: Et.3	
Telefon: +420 702 100 810		

