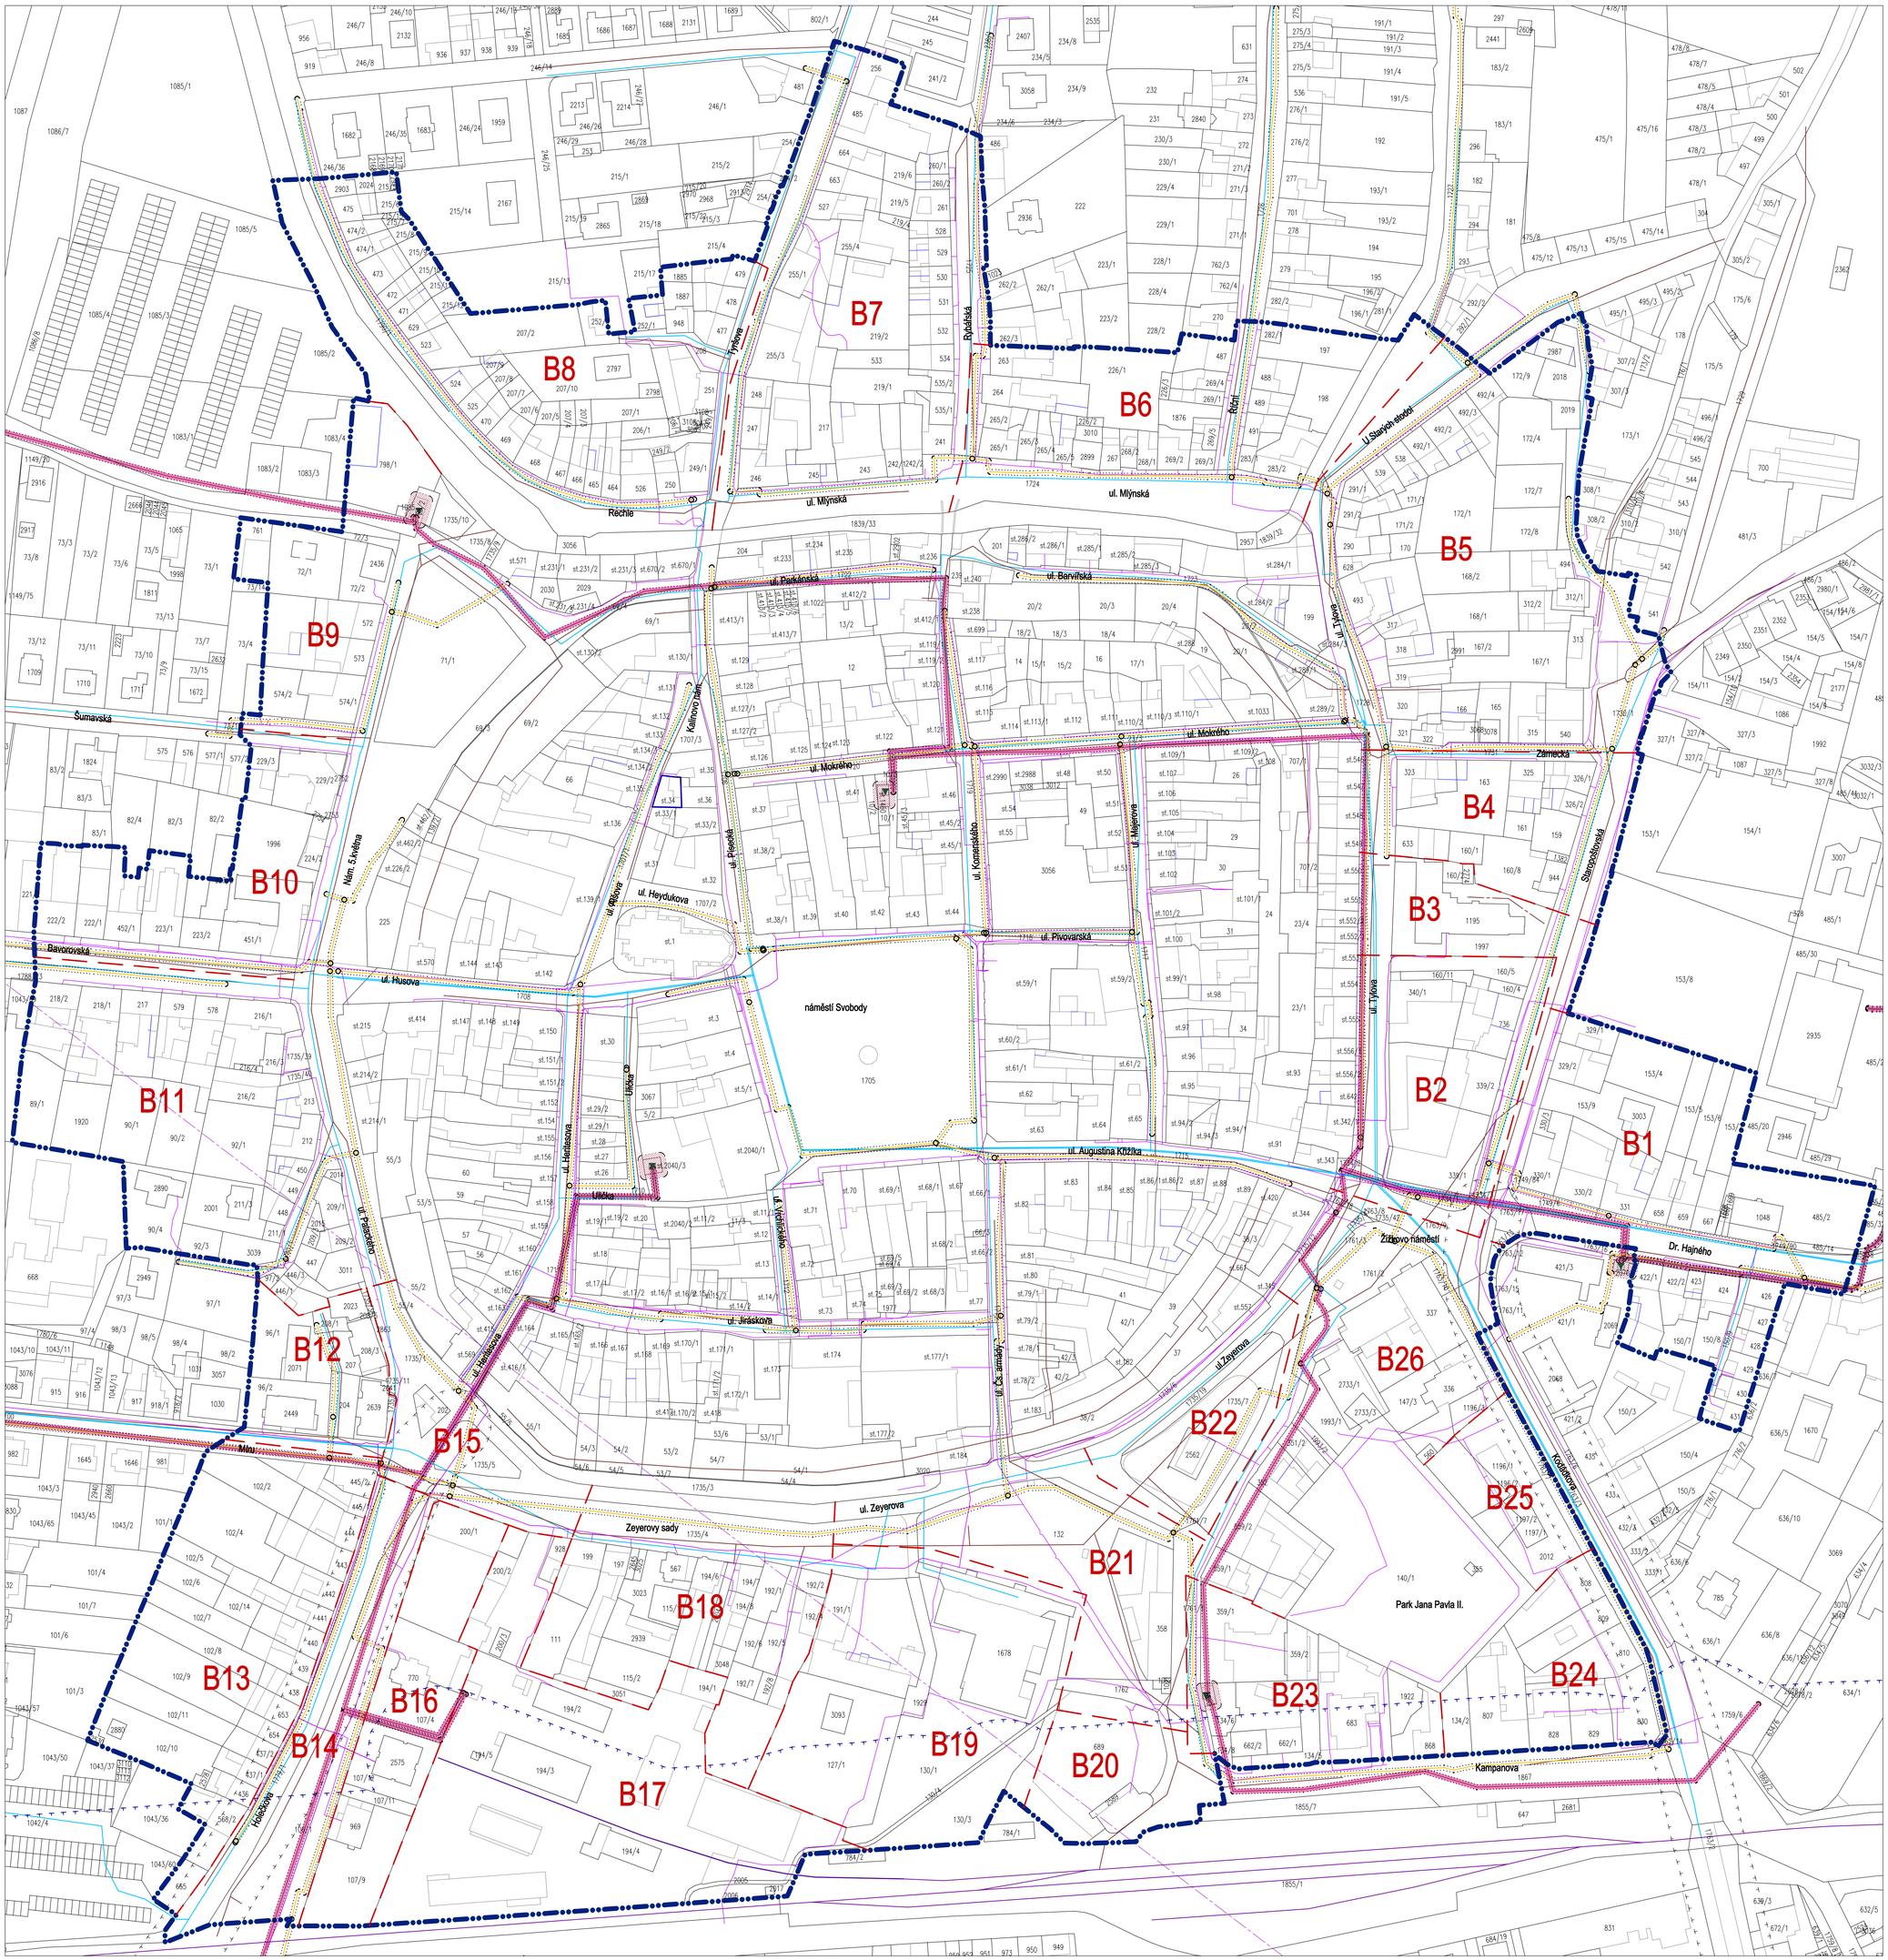

HRANICE

	HRANICE PAMÁTKOVÉ ZÓNY
	ČÁST URČUJÍCÍ CHARAKTER PZ
	ČÁST DOTVÁŘEJÍCÍ CHARAKTER PZ
B1-B26	HRANICE BLOKŮ V ČÁSTI DOTVÁŘEJÍCÍ CHARAKTER PZ
	ULIČNÍ ČÁRA

KONCEPCE TECHNICKÉ INFRASTRUKTURY

STAV	NÁVRH	
		EL. VEDENÍ
		TRAFOSTANICE
		PLYN
		VODOVOD
		SPLAŠKOVÁ KANALIZACE
		KOMUNIKAČNÍ VEDENÍ
		RADIO

OCHRANNÁ PÁSMA

	OP DOPRAVNÍ INFRASTRUKRURY – silniční
	OP DOPRAVNÍ INFRASTRUKRURY – železniční

S

0 10 20 50 130m

AKCE

ÚZEMNÍ STUDIE
MPZ VODŇANY

OBJEDNATEL
MĚSTO VODŇANY

POŘIZOVATEL

PROJEKTANT
Ing. arch. ZDENĚK GOTTFRIED
aut. architekt ČKA 02424

AUTORIZAČNÍ RAZÍTKO

ČÍSLO PARÉ

ZHOTOVITEL
Ing. arch. ZDENĚK GOTTFRIED
IČ 41874439
ŠMERALOVA 208/16
170 00 PRAHA 7
TELEFON: 604 236 808
WWW.ZDENEKGOTTFRIED.CZ

STUPEŇ

DATUM
12/2015

VÝKRES
DOPRAVNÍ A TECHNICKÁ INFRASTRUKTURA

ČÍSLO VÝKRESU
B.2

MĚŘÍTKO
1:1000