ÚZEMNÍ STUDIE BAVOROV

KOORDINAČNÍ VÝKRES

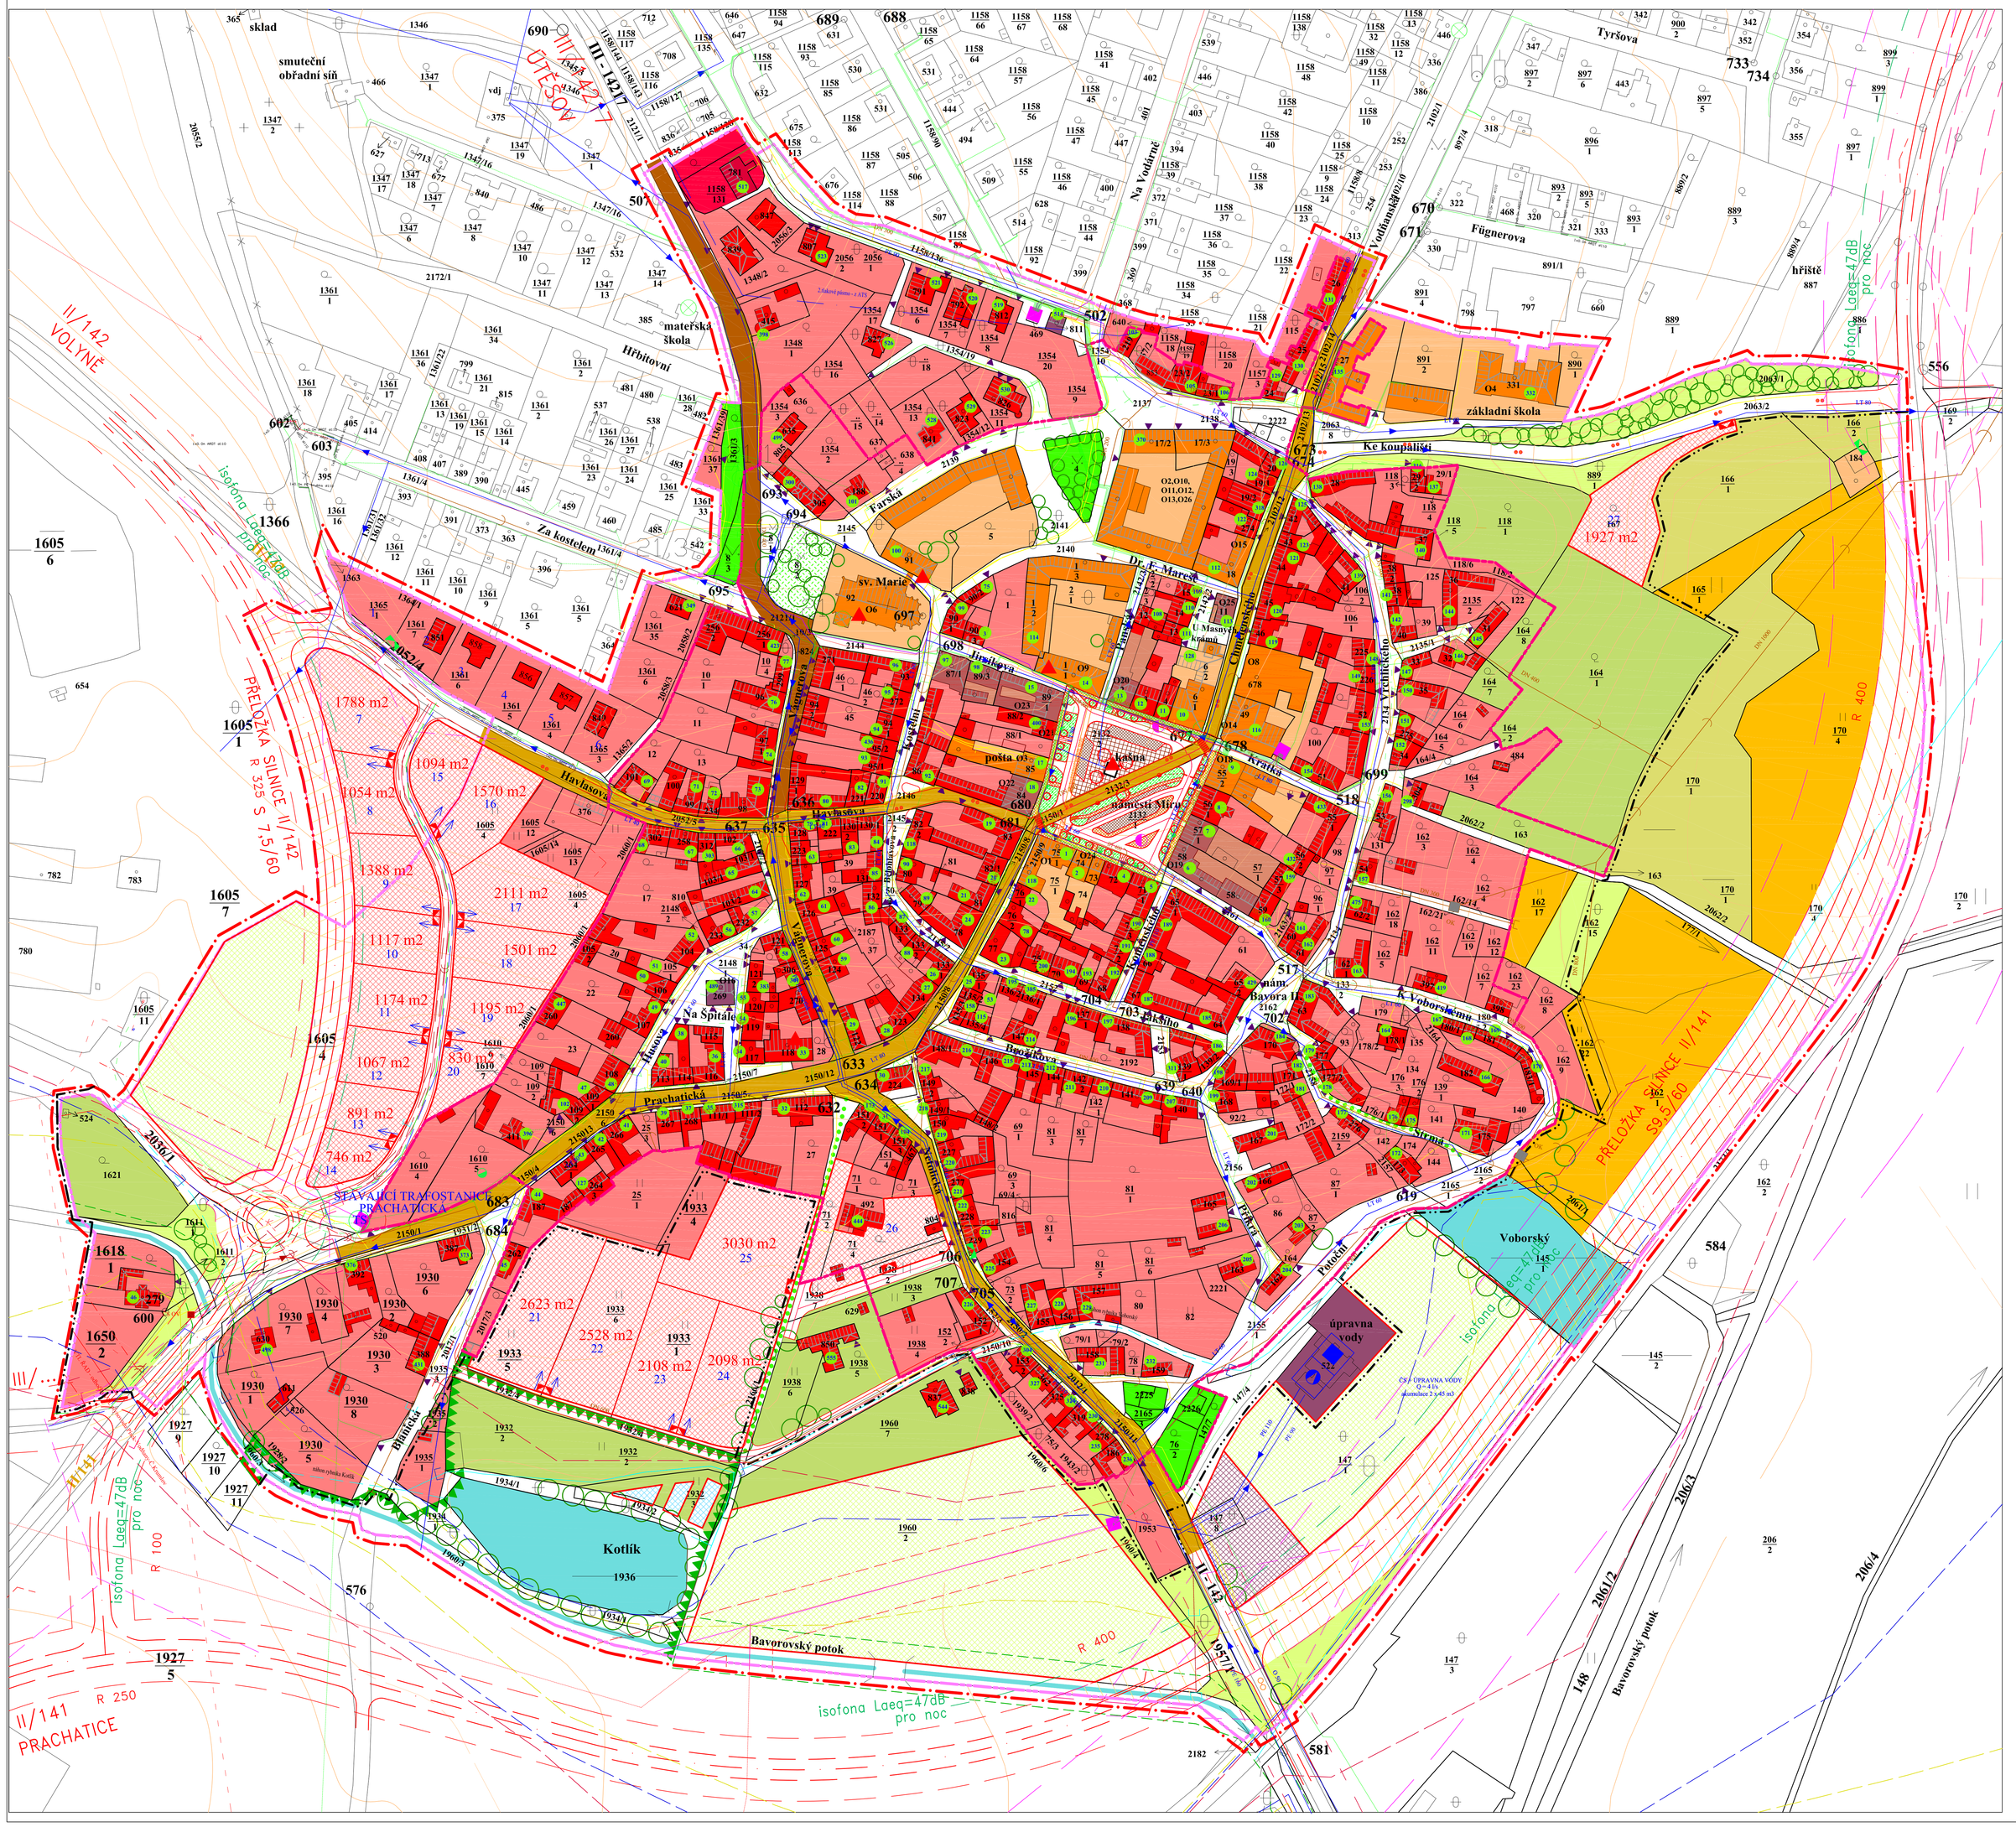

LEGENDA:

HRANICE

PLOCHY STABILIZOVANÉ | PLOCHY ZMĚN

- ŘEŠENÉ ÚZEMÍ
- HRANICE ZASTAVĚNÉHO ÚZEMÍ
- MĚSTSKÁ PAMÁTKOVÁ ZÓNA - část určující charakter PZ
- MĚSTSKÁ PAMÁTKOVÁ ZÓNA - část dotvářející charakter PZ
- NEMOVITÉ KULTURNÍ PAMÁTKY
- ČÍSLA POPISNÁ
- PŘEVAŽUJÍCÍ TVAR ŠIKMÉHO ZASTŘEŠENÍ

PLOCHY S ROZDÍLNÝM ZPŮSOBEM VYUŽITÍ

- PLOCHY BYDLENÍ - RODINNÉ DOMY, ZAHRADY
- PLOCHY BYDLENÍ - BYTOVÉ DOMY
- PLOCHY SMÍŠENÉ OBYTNÉ
- PLOCHY OBČANSKÉHO VYBAVENÍ
- PLOCHY TECHNICKÉ INFRASTRUKTURY
- PLOCHY ZEMĚDĚLSKÉ - SAMOSTATNÉ ZAHRADY
- PLOCHY VEŘEJNÝCH PROSTRANSTVÍ - VEŘEJNÁ ZELEŇ
- PLOCHY OBČANSKÉHO VYBAVENÍ - VYHRAŽENÁ ZELEŇ
- ZELEŇ VYSOKÁ
- PLOCHY ZEMĚDĚLSKÉ - KULTURNÍ LOUKY
- PLOCHY SMÍŠENÉ NEZASTAVĚNÉHO ÚZEMÍ - POLOKULTURNÍ LOUKY, LADNÍ VEGETACE
- PLOCHY ZEMĚDĚLSKÉ - POLE
- PLOCHY VODNÍ A VODOHOSPODÁŘSKÉ

PLOCHY A TRASY DOPRAVNÍ INFRASTRUKTURY

- PLOCHA DRÁŽNÍ DOPRAVY - ZÁBOR PRO PŘELOŽKU ŽELEZNICE
- PLOCHA SILNIČNÍ DOPRAVY - ZÁBOR PRO PŘELOŽKU SILNICE II. tř.
- PLOCHA SILNIČNÍ DOPRAVY - KOMUNIKACE II. TŘÍDY
- PLOCHA SILNIČNÍ DOPRAVY - KOMUNIKACE III. TŘÍDY
- PLOCHA SILNIČNÍ DOPRAVY - MÍSTNÍ KOMUNIKACE
- AUTOBUSOVÁ ZASTÁVKA
- TURISTICKY ZNAČENÉ STEZKY
- CYKLOTRASY
- OCHRANNÉ PÁSMO KOMUNIKACE
- OCHRANNÉ PÁSMO ŽELEZNICE
- PLOCHA SILNIČNÍ DOPRAVY - CHODNÍKY A NEMOTORISTICKÉ KOMUNIKACE
- PLOCHA SILNIČNÍ DOPRAVY - TRAVNATÁ CESTA
- VJEZDY
- PLOCHA SILNIČNÍ DOPRAVY - PARKOVIŠTĚ
- PLOCHY VEŘEJNÝCH PROSTRANSTVÍ - PĚŠÍ ZÓNA

PLOCHY A TRASY TECHNICKÉ INFRASTRUKTURY

- VZDUŠNÉ VEDENÍ VN 22kV
- KABELOVÉ VEDENÍ VN 22kV
- VZDUŠNÉ VEDENÍ NN
- STÁVAJÍCÍ PILÍŘE ROZVODU NN
- KABELOVÉ VEDENÍ NN
- PILÍŘE S KABELOVÝMI SKŘÍNĚMI NN
- TRAFOSTANICE 22/0,4kV
- TĚLESO VEŘEJNÉHO OSVĚTLENÍ
- RADIORELEOVÝ PAPRSEK
- OPTICKÝ KABEL O2
- O2 KABEL
- VTL PLYNOVOD
- STL PLYNOVOD
- VODOVOD
- KANALIZACE JEDNOTNÁ
- KANALIZACE SPLAŠKOVÁ
- KANALIZACE DEŠŤOVÁ
- VODOTEČ
- ZATRUBNĚNÁ VODOTEČ
- ZÁTOPA Q100
- ZÁTOPA Q20
- ZÁTOPA Q5
- 8 — ČÍSLOVÁNÍ NOVĚ NAVRŽENÝCH PARCEL

ÚZEMNÍ SYSTÉM EKOLOGICKÉ STABILITY

- LOKÁLNÍ BIOCENTRUM
- LOKÁLNÍ BIOKORIDOR

OBČANSKÁ VYBAVENOST:

BAVOROV

- O1 Obecní úřad
- O2 Policie
- O3 Pošta
- O4 Základní škola a LŠU
- O6 Kostel a fara
- O8 Kulturní dům
- O9 Obřadní síň, veřejné WC
- O10 Ordinace praktického lékaře
- O11 Ordinace dětského lékaře
- O12 Ordinace zubního lékaře
- O13 Masáže
- O14 Restaurace se sálem
- O15 Restaurace
- O16 Požární zbrojnice
- O18 Nákupní středisko s průmyslovým zbožím
- O19 Potraviny
- O20 Smíšené zboží
- O21 Lékárna
- O22 Barvy
- O23 Elektro
- O24 Papír, hračky
- O25 Drogerie, papírnictví, textil
- O26 Řeznictví

S

Zakázka	ÚZEMNÍ STUDIE městské památkové zóny BAVOROV		Razítko zpracovatele
Obsah	KOORDINAČNÍ VÝKRES		
Měřítko	1 : 1 000		
Datum vyhotovení	listopad 2011		
architektonický atelier STEPAN, Zdiarec 113, 373 12 C. Budějovice	Hlavní projektant	Ing. arch. Václav Štěpán	Podpis
	Zodpovědný projektant	Ing. Helena Stejskalová Čejková	
	Kreslil	Ing. Helena Stejskalová Čejková	Číslo výkresu: 4 / Číslo paré
	IČO/ DIČ	10276661/ 077 - 430908117	
	Telefon	387718439, 387718450	