Územní plán Vodňany

katastrální území: Čavyně, Hvožďany u Vodňan, Křtětice, Radčice u Vodňan, Újezd u Vodňan, Vodňany

VÝKRES DOPRAVNÍ A TECHNICKÉ INFRASTRUKTURY

A

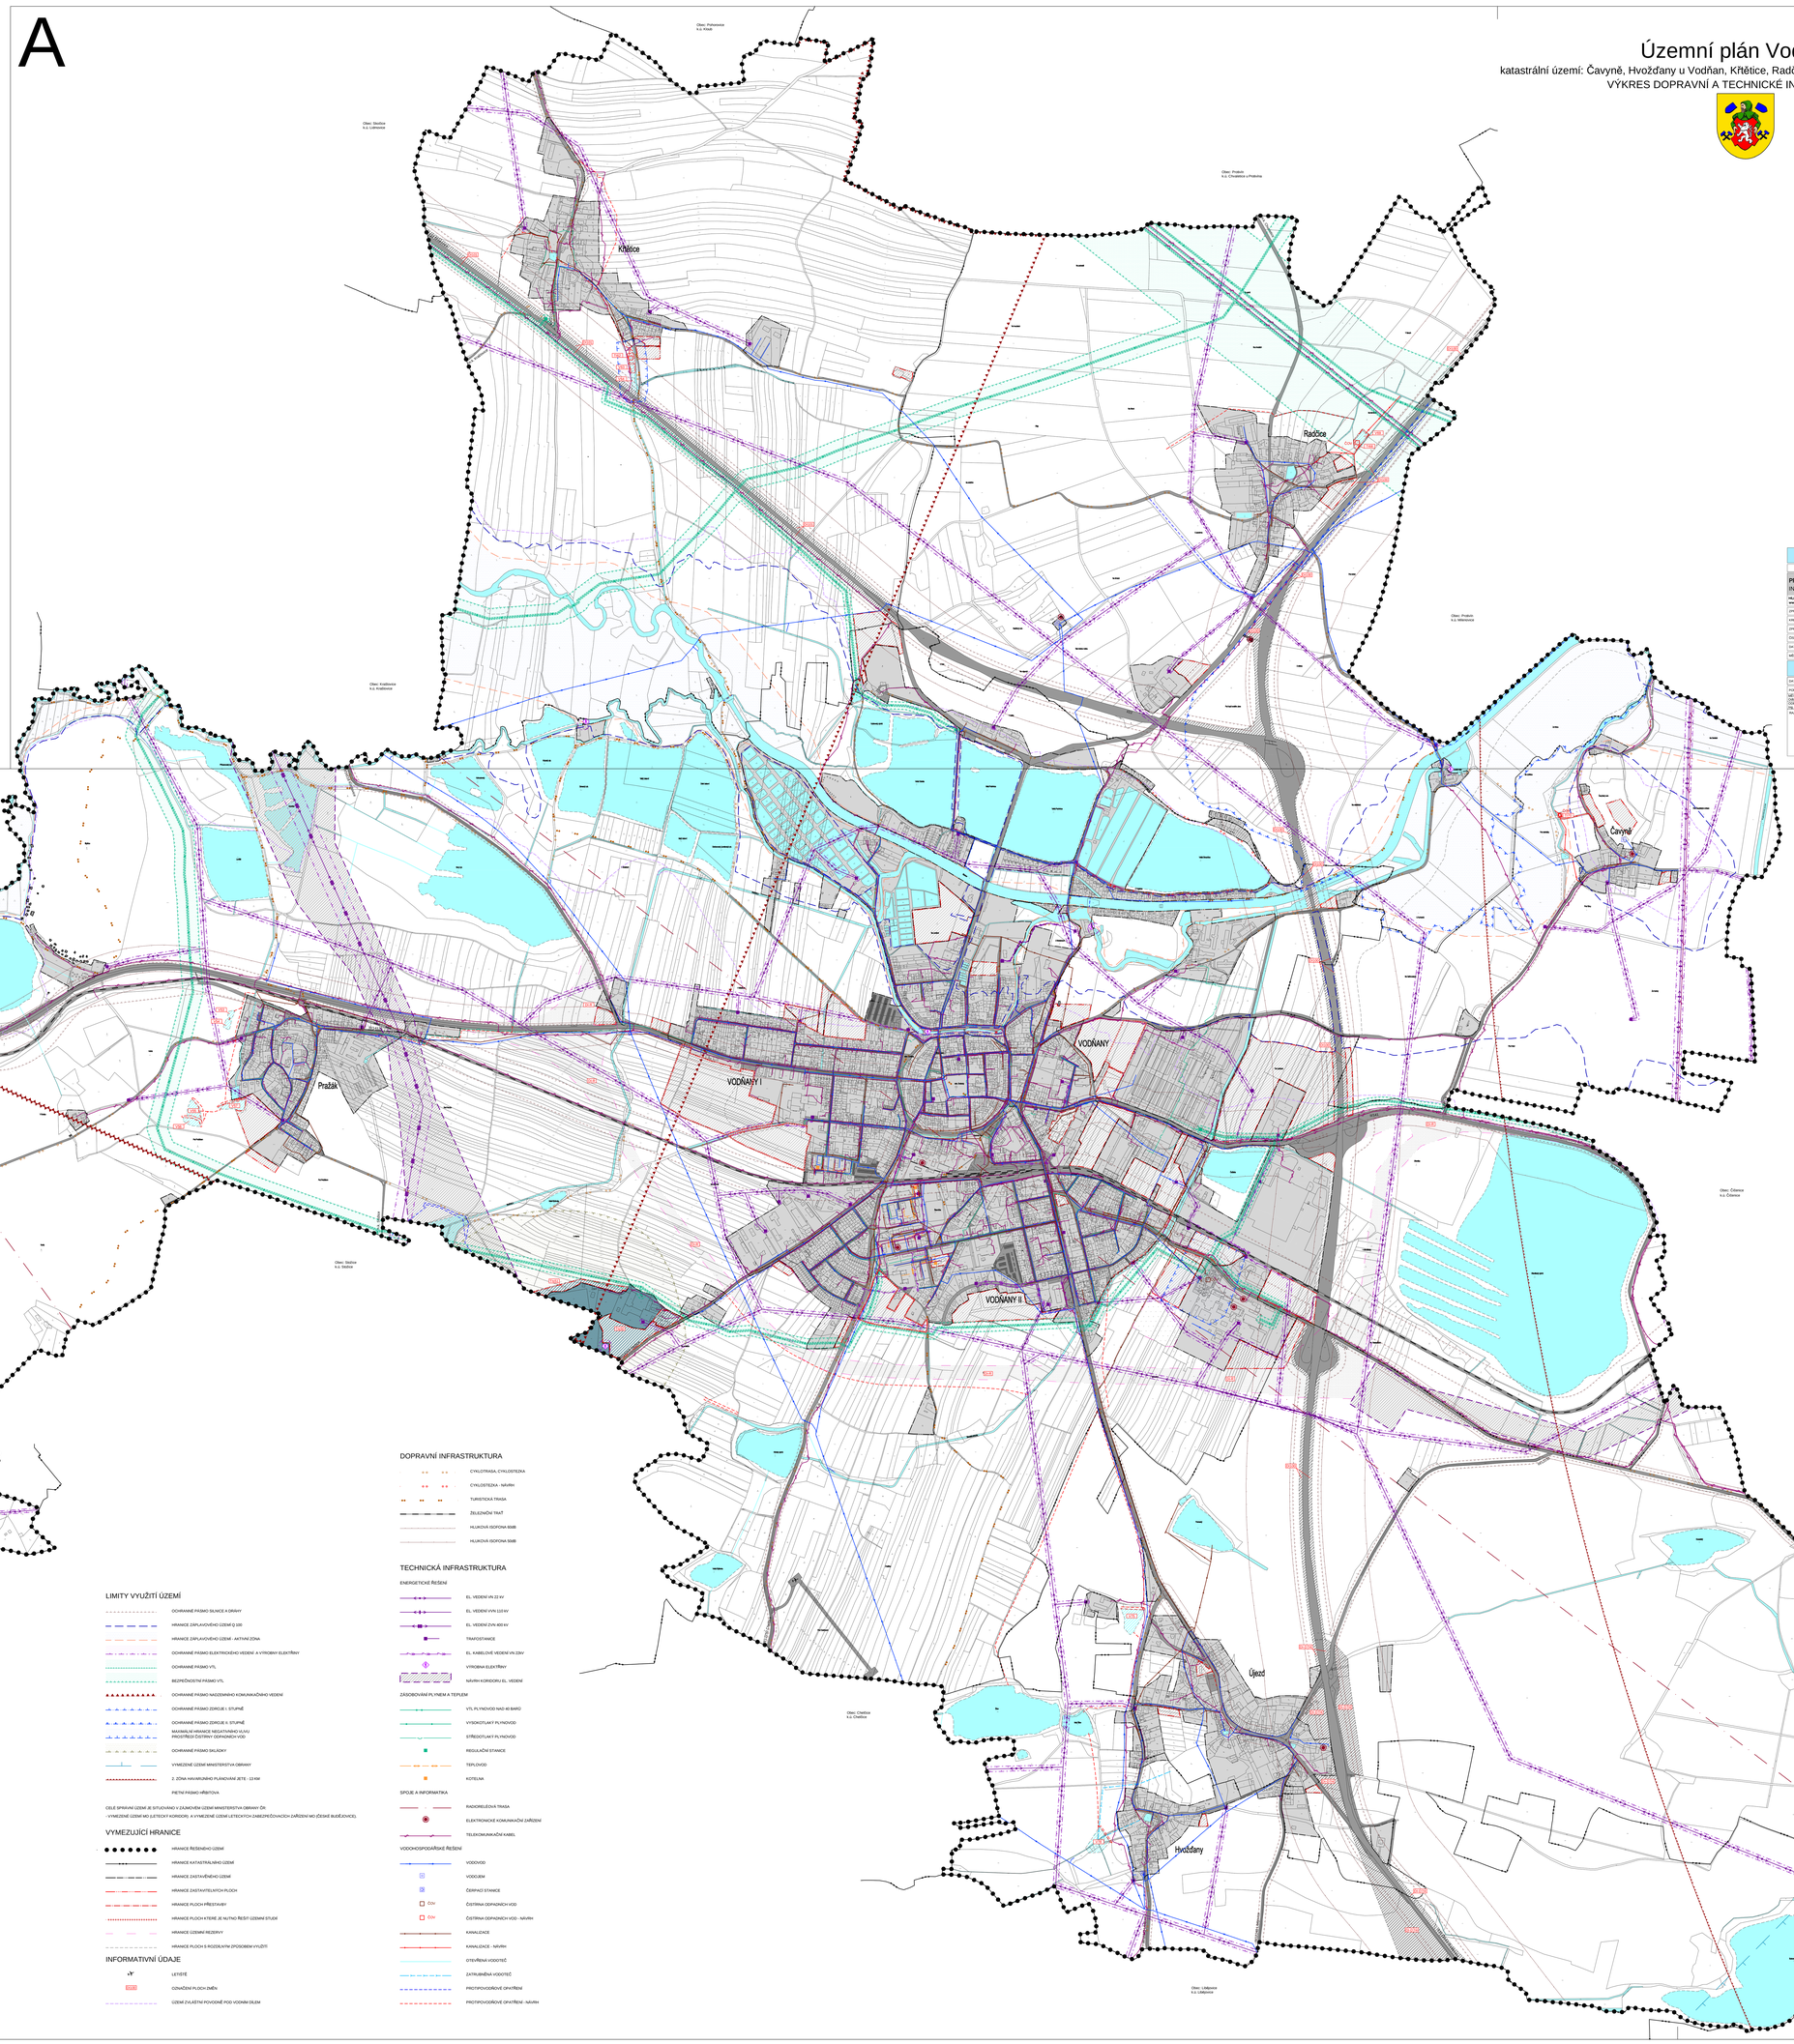

B

Územní plán Vodňany	
ČÁST: ODŮVODNĚNÍ/ÚP	VÝKRES DOPRAVNÍ A TECHNICKÉ INFRASTRUKTURY
PROJEKTOVÝ ATELIÉR AD s.r.o. ING. ARCH. JAROSLAV DANĚK HUSOVA 4, Č. BUDĚJOVICE, 370 01, TEL.: 387 312 514, 602 277 988 www.atelierad.cz, atelierad@atelierad.cz, IČ: 25164777, DIČ: CZ25164777	RAŽTKA A POZPIS:
ZPRACOVATEL: ING. ARCH. JAROSLAV DANĚK	
KRESLIL: LUKÁŠ HOLEMÝ	
ZPRACOVATEL ÚSES: PŘEDCHOZÍ Z ÚAP ORP VODŇANY a AZGP, AK	
ČÍSLO ZAKÁZKY: 40_2015	ČÍSLO VÝKRESU: 7a / ČÍSLO PARÉ: 1
DATUM: KVĚTEN 2015	
MĚŘÍTKO: 1 : 5 000	

ZÁZNAM O ÚČINNOSTI	
DATUM NABYTÍ ÚČINNOSTI:	
POŘIZOVATEL:	OPRAVA ORIGINAL STISKY ÚP VSKL
MĚSTSKÝ ÚŘAD VODŇANY ODBOR VÝSTAVBY A ŽIVOTNÍHO PROSTŘEDÍ OBDRŽELI: REGIONÁLNÍ RADA JIHOČESKÉHO KRAJE, ÚŘAD ÚP Ing. Aleš Dvořák	ZASTUPITELSTVO OBCE VODŇANY
RAŽTKA A POZPIS:	RAŽTKA A POZPIS:

Aleš Dvořák

Ing. Aleš Dvořák
Stavební inženýrství
Pozemní stavby
Mostní stavby
Dopravní stavby
Inženýrské sítě
Vodní hospodářské stavby
Silniční stavby
Dopravní a silniční stavby
Technologické stavby
Ověřovatel dle § 116 zákona č. 183/2006 Sb. v platném znění
Evidenční číslo: 5200 1 1

LEGENDA:

PLOCHY S ROZDÍLNÝM ZPŮSOBEM VYUŽITÍ

STABILIZOVANÉ PLOCHY / PLOCHY ZMĚN / ÚZEMNÍ REZERVA

- PLOCHY SMÍŠENÉ OBYTNÉ
- PLOCHY REKREACE
- PLOCHY REKREACE - v zástavbovém území
- PLOCHY REKREACE - soukromé zeleň
- PLOCHY REKREACE - sportovně rekreační areály
- PLOCHY OBČANSKÉHO VYBAVENÍ
- PLOCHY VÝROBY A SKLADOVÁNÍ
- PLOCHY VÝROBY A SKLADOVÁNÍ - nerušující na bydlení
- PLOCHY SMÍŠENÉ VÝROBNÍ - sklady
- PLOCHY SMÍŠENÉ VÝROBNÍ - zahradnictví
- PLOCHY VEŘEJNÝCH PROSTRANSTVÍ
- PLOCHY TECHNICKÉ INFRASTRUKTURY
- PLOCHY TECHNICKÉ INFRASTRUKTURY - skládka
- PLOCHY DOPRAVNÍ INFRASTRUKTURY
- PLOCHY VODNÍ A VODOHOSPODÁŘSKÉ

LIMITY VYUŽITÍ ÚZEMÍ

- OCHRANNÉ PÁSMO SILNICE A DRÁHY
- HRANICE ZÁPLAVOVÉHO ÚZEMÍ Q 100
- HRANICE ZÁPLAVOVÉHO ÚZEMÍ - AKTIVNÍ ZÓNA
- OCHRANNÉ PÁSMO ELEKTRICKÉHO VEDENÍ A VÝROBNY ELEKTŘINY
- OCHRANNÉ PÁSMO VTL
- BEZPEČNOSTNÍ PÁSMO VTL
- OCHRANNÉ PÁSMO NADZEMNÍHO KOMUNIKAČNÍHO VEDENÍ
- OCHRANNÉ PÁSMO ZDROJŮ I. STUPNĚ
- OCHRANNÉ PÁSMO ZDROJŮ II. STUPNĚ
- MAXIMÁLNÍ HRANICE NEGATIVNÍHO VLIVU PROSTŘEDÍ EXTERNY ODPADNÍCH VOD
- OCHRANNÉ PÁSMO SKLÁDKY
- VYMEZENÉ ÚZEMÍ MINISTERSTVA OBRANY
- 2. ZÓNA HAVÁRKNÍHO PLÁNOVÁNÍ JETE - LS KM
- PIETNÍ PÁSMO HŘBITOVA

CELÉ SPRAVNÍ ÚZEMÍ JE SITUOVÁNO V ZÁJMOVÉM ÚZEMÍ MINISTERSTVA OBRANY ČR:
- VYMEZENÉ ÚZEMÍ MO (LETECKÝ KORIDOR) A V VYMEZENÉ ÚZEMÍ LETECKÝCH ZÁKLADŮ(OCHOCH ZAŘÍZENÍ MO (ČESKÉ BUDĚJOVICE).

VYMEZUJÍCÍ HRANICE

- HRANICE ŘEŠENÉHO ÚZEMÍ
- HRANICE KATASTRÁLNÍHO ÚZEMÍ
- HRANICE ZASTAVĚNÉHO ÚZEMÍ
- HRANICE ZASTAVITELNÝCH PLOCH
- HRANICE PLOCH PŘESTAVBY
- HRANICE PLOCH KTERÉ JE NUTNO ŘEŠIT ÚZEMNÍ STUDIE
- HRANICE ÚZEMNÍ REZERVY
- HRANICE PLOCH S ROZDÍLNÝM ZPŮSOBEM VYUŽITÍ

INFORMATIVNÍ ÚDAJE

- LETIŠTĚ
- OZNAČENÍ PLOCHY ZMĚN
- ÚZEMÍ ZVLÁŠTNÍ POVODNĚ POD VODNÍM DÍLEM

DOPRAVNÍ INFRASTRUKTURA

- CYKLOTRASA, CYKLOSTEZKA
- CYKLOSTEZKA - NÁVRH
- TURISTICKÁ TRASA
- ŽELEZNIČNÍ TRAŤ
- HLUKOVÁ IZOFÓNA 60dB
- HLUKOVÁ IZOFÓNA 50dB

TECHNICKÁ INFRASTRUKTURA

ENERGETICKÉ ŘEŠENÍ

- EL. VEDENÍ VN 22 kV
- EL. VEDENÍ VVN 110 kV
- EL. VEDENÍ ZVN 400 kV
- TRANSFORMOVNA
- EL. KABELOVÉ VEDENÍ VN 22kV
- VÝROBNA ELEKTŘINY
- NÁVRH KORIDORU EL. VEDENÍ

ZÁSOBOVÁNÍ PLYNEM A TEPLEM

- VTL PLYNOVOD NAD 40 BARŮ
- VYSOKOTLAKÝ PLYNOVOD
- STŘEDOTLAKÝ PLYNOVOD
- REGULAČNÍ STANICE
- TEPLOVOD
- KOTELNA

SPOJE A INFORMATIKA

- RADIORELÉOVÁ TRASA
- ELEKTRONICKÉ KOMUNIKAČNÍ ZAŘÍZENÍ
- TELEKOMUNIKAČNÍ KABEL

VODOHOSPODÁŘSKÉ ŘEŠENÍ

- VODOVOD
- VODOJEM
- ČERPACÍ STANICE
- ČOV — ČISTÍRNA ODPADNÍCH VOD
- ČOV — ČISTÍRNA ODPADNÍCH VOD - NÁVRH
- KANALIZACE
- KANALIZACE - NÁVRH
- OTEVŘENÁ VODOTEČ
- ZATRUBNĚNÁ VODOTEČ
- PROTIPOVODŇOVÉ OPATŘENÍ
- PROTIPOVODŇOVÉ OPATŘENÍ - NÁVRH