ZMĚNA Č. 2 ÚZEMNÍHO PLÁNU VODŇANY

katastrální území: Čavyně, Hvožďany u Vodňan, Křtětice, Radčice u Vodňan, Újezd u Vodňan, Vodňany

VÝKRES VEŘEJNĚ PROSPĚŠNÝCH STAVEB, OPATŘENÍ A ASANACÍ

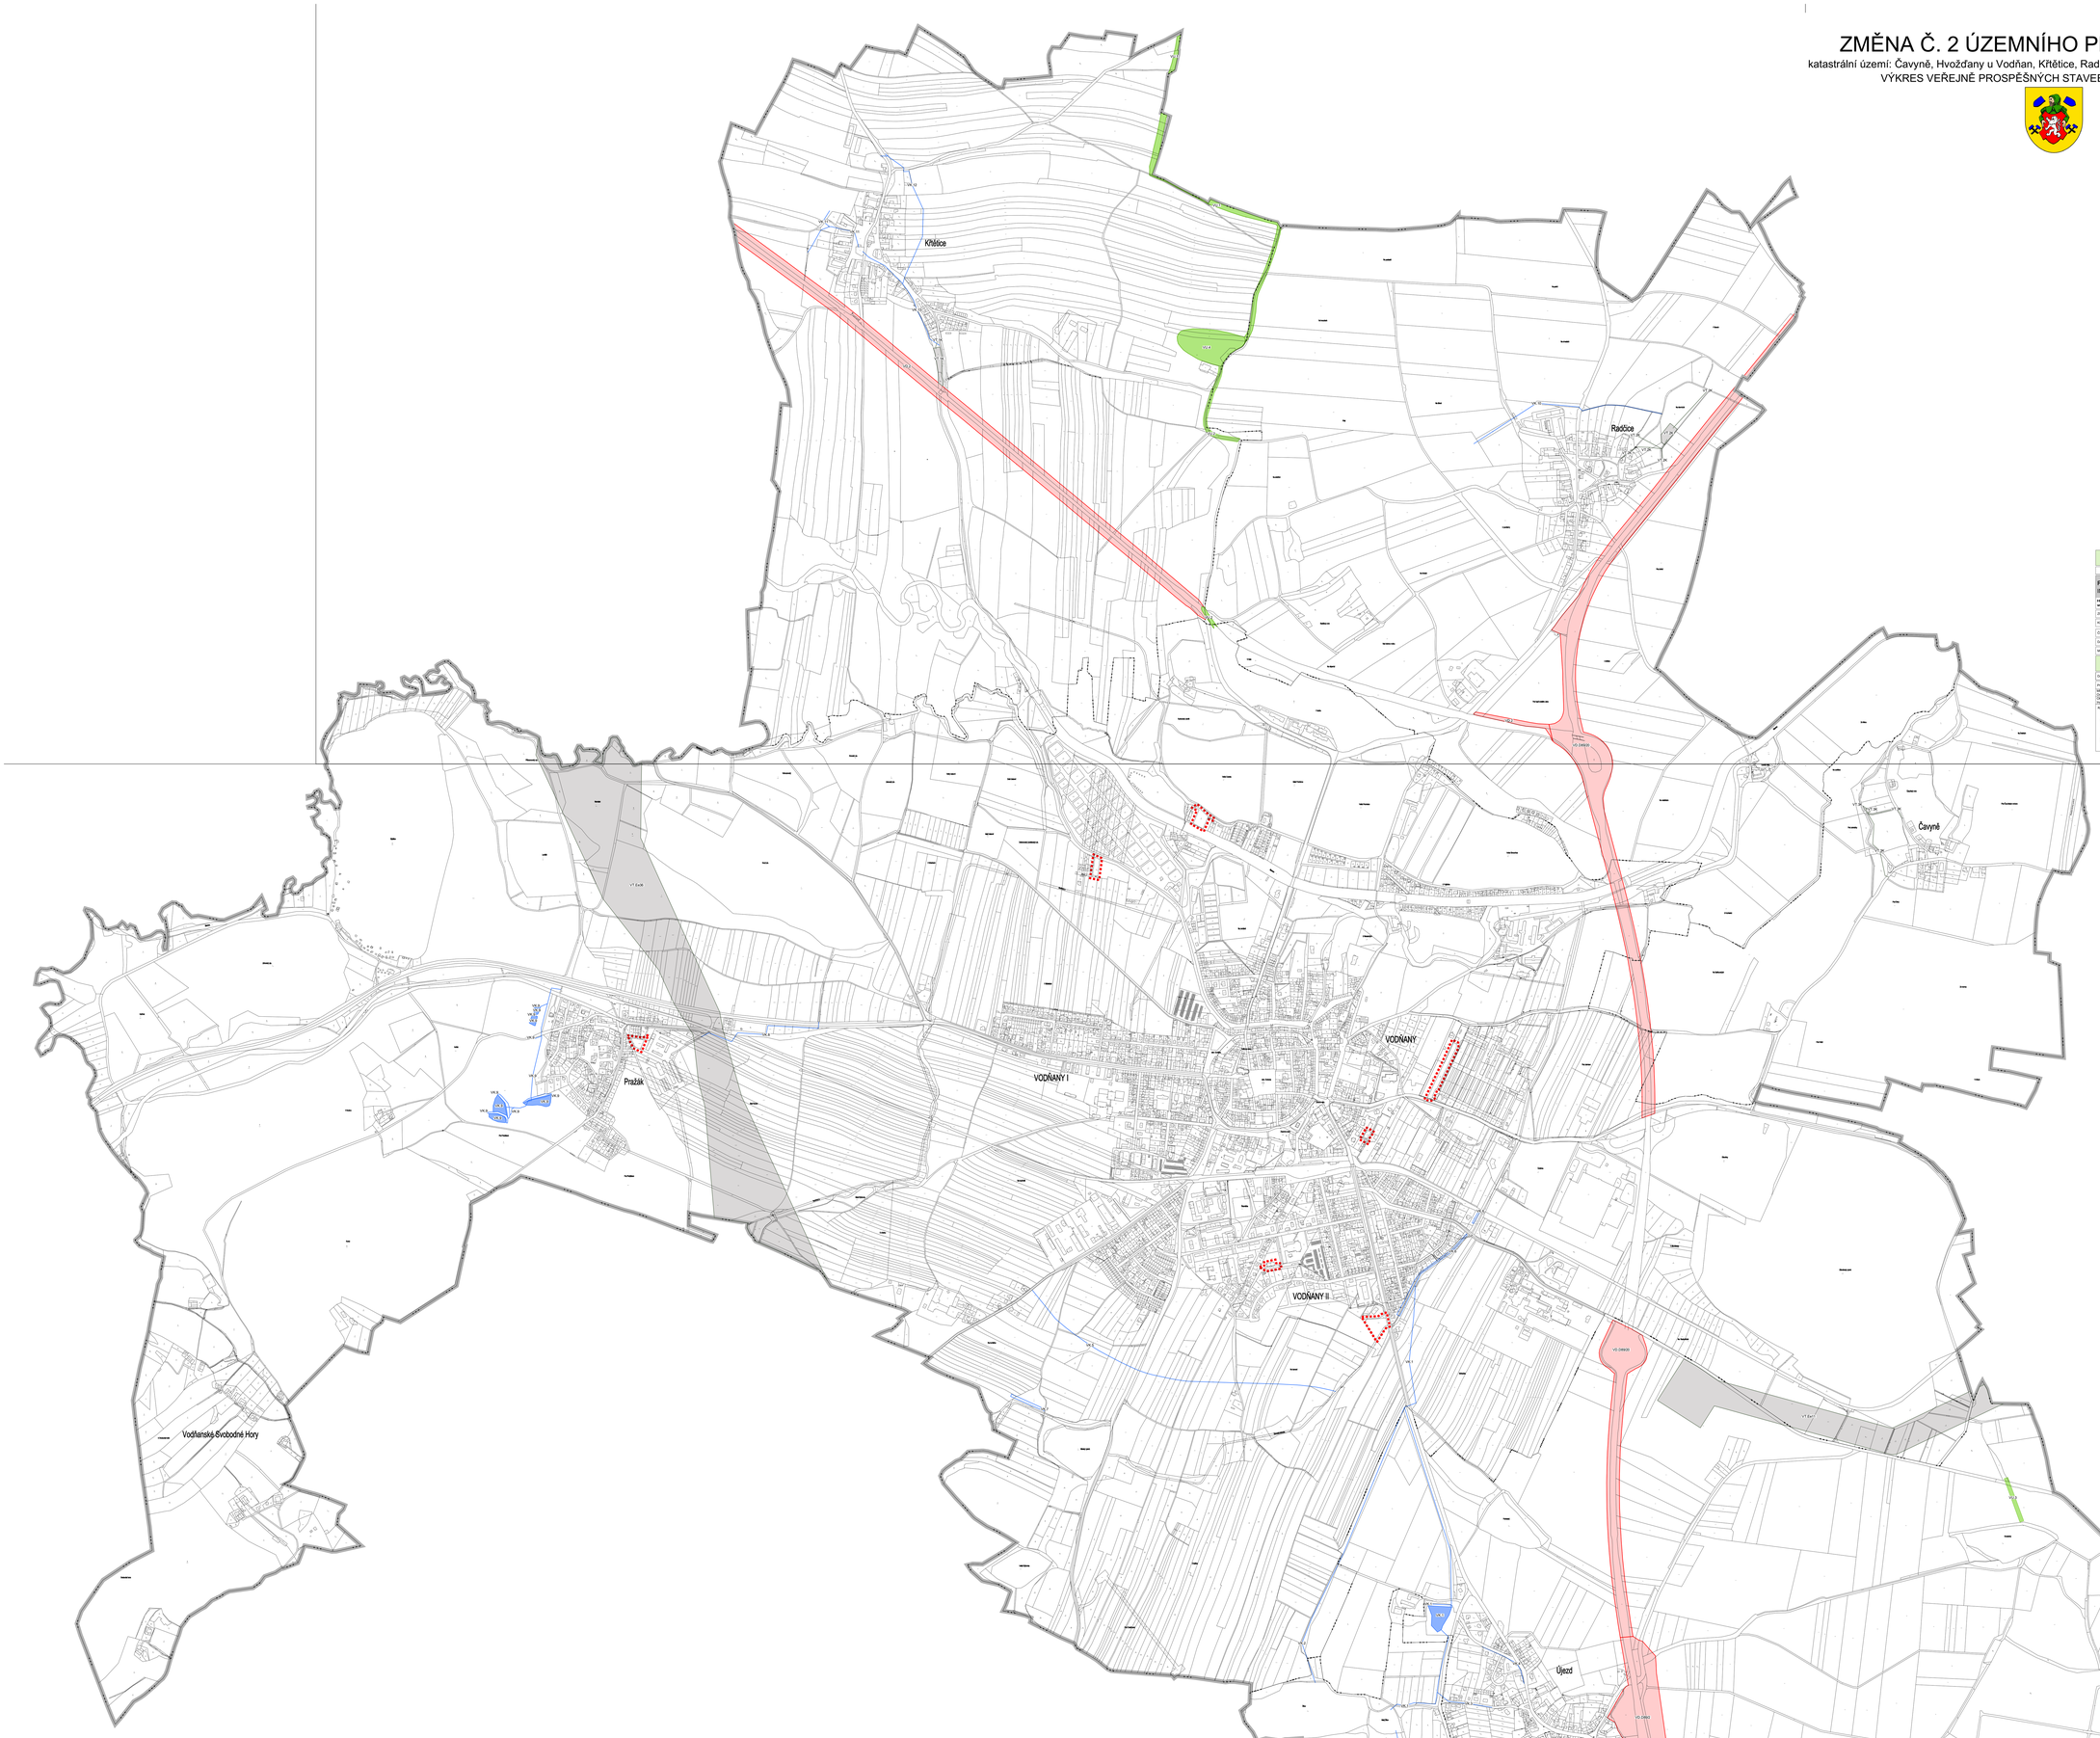

ZMĚNA Č. 2 ÚZEMNÍHO PLÁNU VODŇANY			
ČÁST: VÝKRES	VÝKRES VEŘEJNĚ PROSPĚŠNÝCH STAVEB, OPATŘENÍ A ASANACÍ		
PROJEKTOVÝ ATELIÉR AD s.r.o. ING. ARCH. JAROSLAV DANĚK HURDOVA 4, Č. BUDĚJOVICE, 370 01, TEL.: 387 312 514, 602 217 686 www.atelierad.cz, atelierad@atelierad.cz, IČ: 25164771, DIČ: CZ25164771			RAŽTKO A PODPIS:
ZPRACOVATEL:	ING. ARCH. JAROSLAV DANĚK		
KRESLIL:	ING. PETRA JUNGVIRTOVÁ, LUKÁŠ HOLEMÝ		
ČÍSLO ZAKÁZKY: 74_2022	ČÍSLO VÝKRESU: 3.1	ČÍSLO FÁRE: 1	
DATUM: LISTOPAD 2024			
MĚŘÍTKO: 1 : 5 000			
ZÁZNAM O ÚČINNOSTI			
DATUM NABYTÍ ÚČINNOSTI:	31.12.2024		
POŘIZOVATEL:	SPRÁVNÍ ORGÁN, KTERÝ ÚP VYDAL:		
MĚSTSKÝ ÚŘAD VODŇANY Odbor výstavby a životního prostředí Ing. Věra Černá, vedoucí odboru	ZASTUPITELSTVO MĚSTA VODŇANY USNESENÍ/ZM č. 13 ze dne 9.12.2024		
RAŽTKO A PODPIS:	RAŽTKO A PODPIS:		
Věra Černá	Digitálně podepsal Věra Černá Datum: 2025.01.06 10:50:23 +01'00'		

LEGENDA:

- HRANICE ZMĚNY ZMĚNY Č. 2
- ŘEŠENÉ ÚZEMÍ
- VD – VPS DOPRAVNÍ INFRASTRUKTURY S MOŽNOSTÍ VYVLASTNĚNÍ
- VT – VPS TECHNICKÉ INFRASTRUKTURY S MOŽNOSTÍ VYVLASTNĚNÍ
- VT
- VO – VPS PRO SNÍŽOVÁNÍ OHROŽENÍ V ÚZEMÍ POVODNĚMI A JINÝMI PŘÍRODNÍMI KATASTROFAMI S MOŽNOSTÍ VYVLASTNĚNÍ
- VK – VPS PRO ZALOŽENÍ PRVKŮ ÚZEMNÍHO SYSTÉMU EKOLOGICKÉ STABILITY S MOŽNOSTÍ VYVLASTNĚNÍ
- VU

VEŘEJNĚ PROSPĚŠNÉ STAVBY DOPRAVNÍ A TECHNICKÉ INFRASTRUKTURY

Dopravní infrastruktura

- VD.DR02 Silnice I/20 – úsek Vodňany (Újezd) – Malovičky, zlepšení parametrů stávající silnice formou rozšíření stávající silnice nebo jejího vedení v nové stopě
- VD.DR03D Modernizace silnice I/20 (superfáda 2 + 1)
- VD.2 Homogenizace silnice II22

Technická infrastruktura - odkanalizování

- VT.1e Stavba ČOV včetně kanalizace a dodělávacích nádrží v jihovýchodní části sídla Křtětice
- VT.2K Stavba ČOV včetně kanalizace a dodělávací nádrže v severní část sídla Radčice
- VT.3K Stavba čistírny odpadních vod včetně kanalizace v sídle Čavyně

Technická infrastruktura - elektroenergetika

- VT.Ex1 Koridor el. vedení VVN 110kV Vodňany, včetně elektrické stanice 110/22kV
- VT.Ex6 Koridor el. vedení ZVN 400kV Kočín – Přeštice

Protipovodňová opatření

- VK.1 Malé retenční nádrže západně od Hvožďan a Újezdu s otevřenou stokou a s propustkem přes komunikaci na Vodňany do Šírové struhy
- VK.2 Záchytný příkop a otevřená stoka mezi rybníkem Šíbu a nových propustkem přes Budějovickou silnici a pokračováním otevřené stoky podél Budějovické silnice do Šírové struhy přes ochranný valem
- VK.3 Dešťová kanalizace odvádějící povrchové vody ze zastavěného území místní části Újezd
- VK.4 Otevřená stoka odvádějící povrchové vody ze zastavěného území místní část Újezd
- VK.5 Otevřená stoka a ochranný val na jižním okraji města Vodňany
- VK.6 Ochranný val podél Šírové struhy mezi ústením Budějovicko a Radomilicku a žel. tratí
- VK.7 Záchytný příkop na Šírové struze u Hliněného rybníka
- VK.8 Otevřená stoka, propustek přes železnici v severovýchodní části sídla Pražák
- VK.9 Malé retenční nádrže, šírší, odvodňovací příkop (terénní průleh), propustek, otevřená stoka v západní části sídla Pražák
- VK.10 Zřízení otevřené stoky, propustek, prohloubení historické struhy v severní část sídla Radčice
- VK.11 Odvodňovací příkop (možnost retence příkopy) s využitím konfigurace terénu v západní části sídla Křtětice
- VK.12 Propustky – dešťová kanalizace, odvodňovací příkop (terénní průleh), otevřená stoka, lapač splavenin ve východní část sídla Křtětice
- VK.13 Rekonstrukce a dlaždičení odpadu z rybníčka v sídle Křtětice, dešťová kanalizace přes komunikaci, zřízení otevřené stoky, zajištění příkopu – mostek přes vodotěč.

VEŘEJNĚ PROSPĚŠNÁ OPATŘENÍ

Založení prvků územního systému ekologické stability

- VU.1 Lokální biokoridor LBK.8
- VU.2 Lokální biokoridor LBK.10
- VU.3 Lokální biokoridor LBK.39
- VU.4 Lokální biocentrum LBC.432

ZMĚNA Č. 2 ÚZEMNÍHO PLÁNU VODŇANY			
ČÁST: VÝKRES	VÝKRES VEŘEJNĚ PROSPĚŠNÝCH STAVEB, OPATŘENÍ A ASANACÍ		
PROJEKTOVÝ ATELIÉR AD s.r.o. ING. ARCH. JAROSLAV DANĚK HURDOVA 4, Č. BUDĚJOVICE, 370 01, TEL.: 387 312 514, 602 217 686 www.atelierad.cz, atelierad@atelierad.cz, IČ: 25164771, DIČ: CZ25164771			RAŽTKO A PODPIS:
ZPRACOVATEL:	ING. ARCH. JAROSLAV DANĚK		
KRESLIL:	ING. PETRA JUNGVIRTOVÁ, LUKÁŠ HOLEMÝ		
ČÍSLO ZAKÁZKY: 74_2022	ČÍSLO VÝKRESU: 3.2	ČÍSLO FÁRE: 1	
DATUM: LISTOPAD 2024			
MĚŘÍTKO: 1 : 5 000			
ZÁZNAM O ÚČINNOSTI			
DATUM NABYTÍ ÚČINNOSTI:			
POŘIZOVATEL:	SPRÁVNÍ ORGÁN, KTERÝ ÚP VYDAL:		
MĚSTSKÝ ÚŘAD VODŇANY Odbor výstavby a životního prostředí Ing. Věra Černá, vedoucí odboru	ZASTUPITELSTVO MĚSTA VODŇANY		
RAŽTKO A PODPIS:	RAŽTKO A PODPIS:		