


ÚZEMNÍ STUDIE BAVOROV

HLAVNÍ VÝKRES

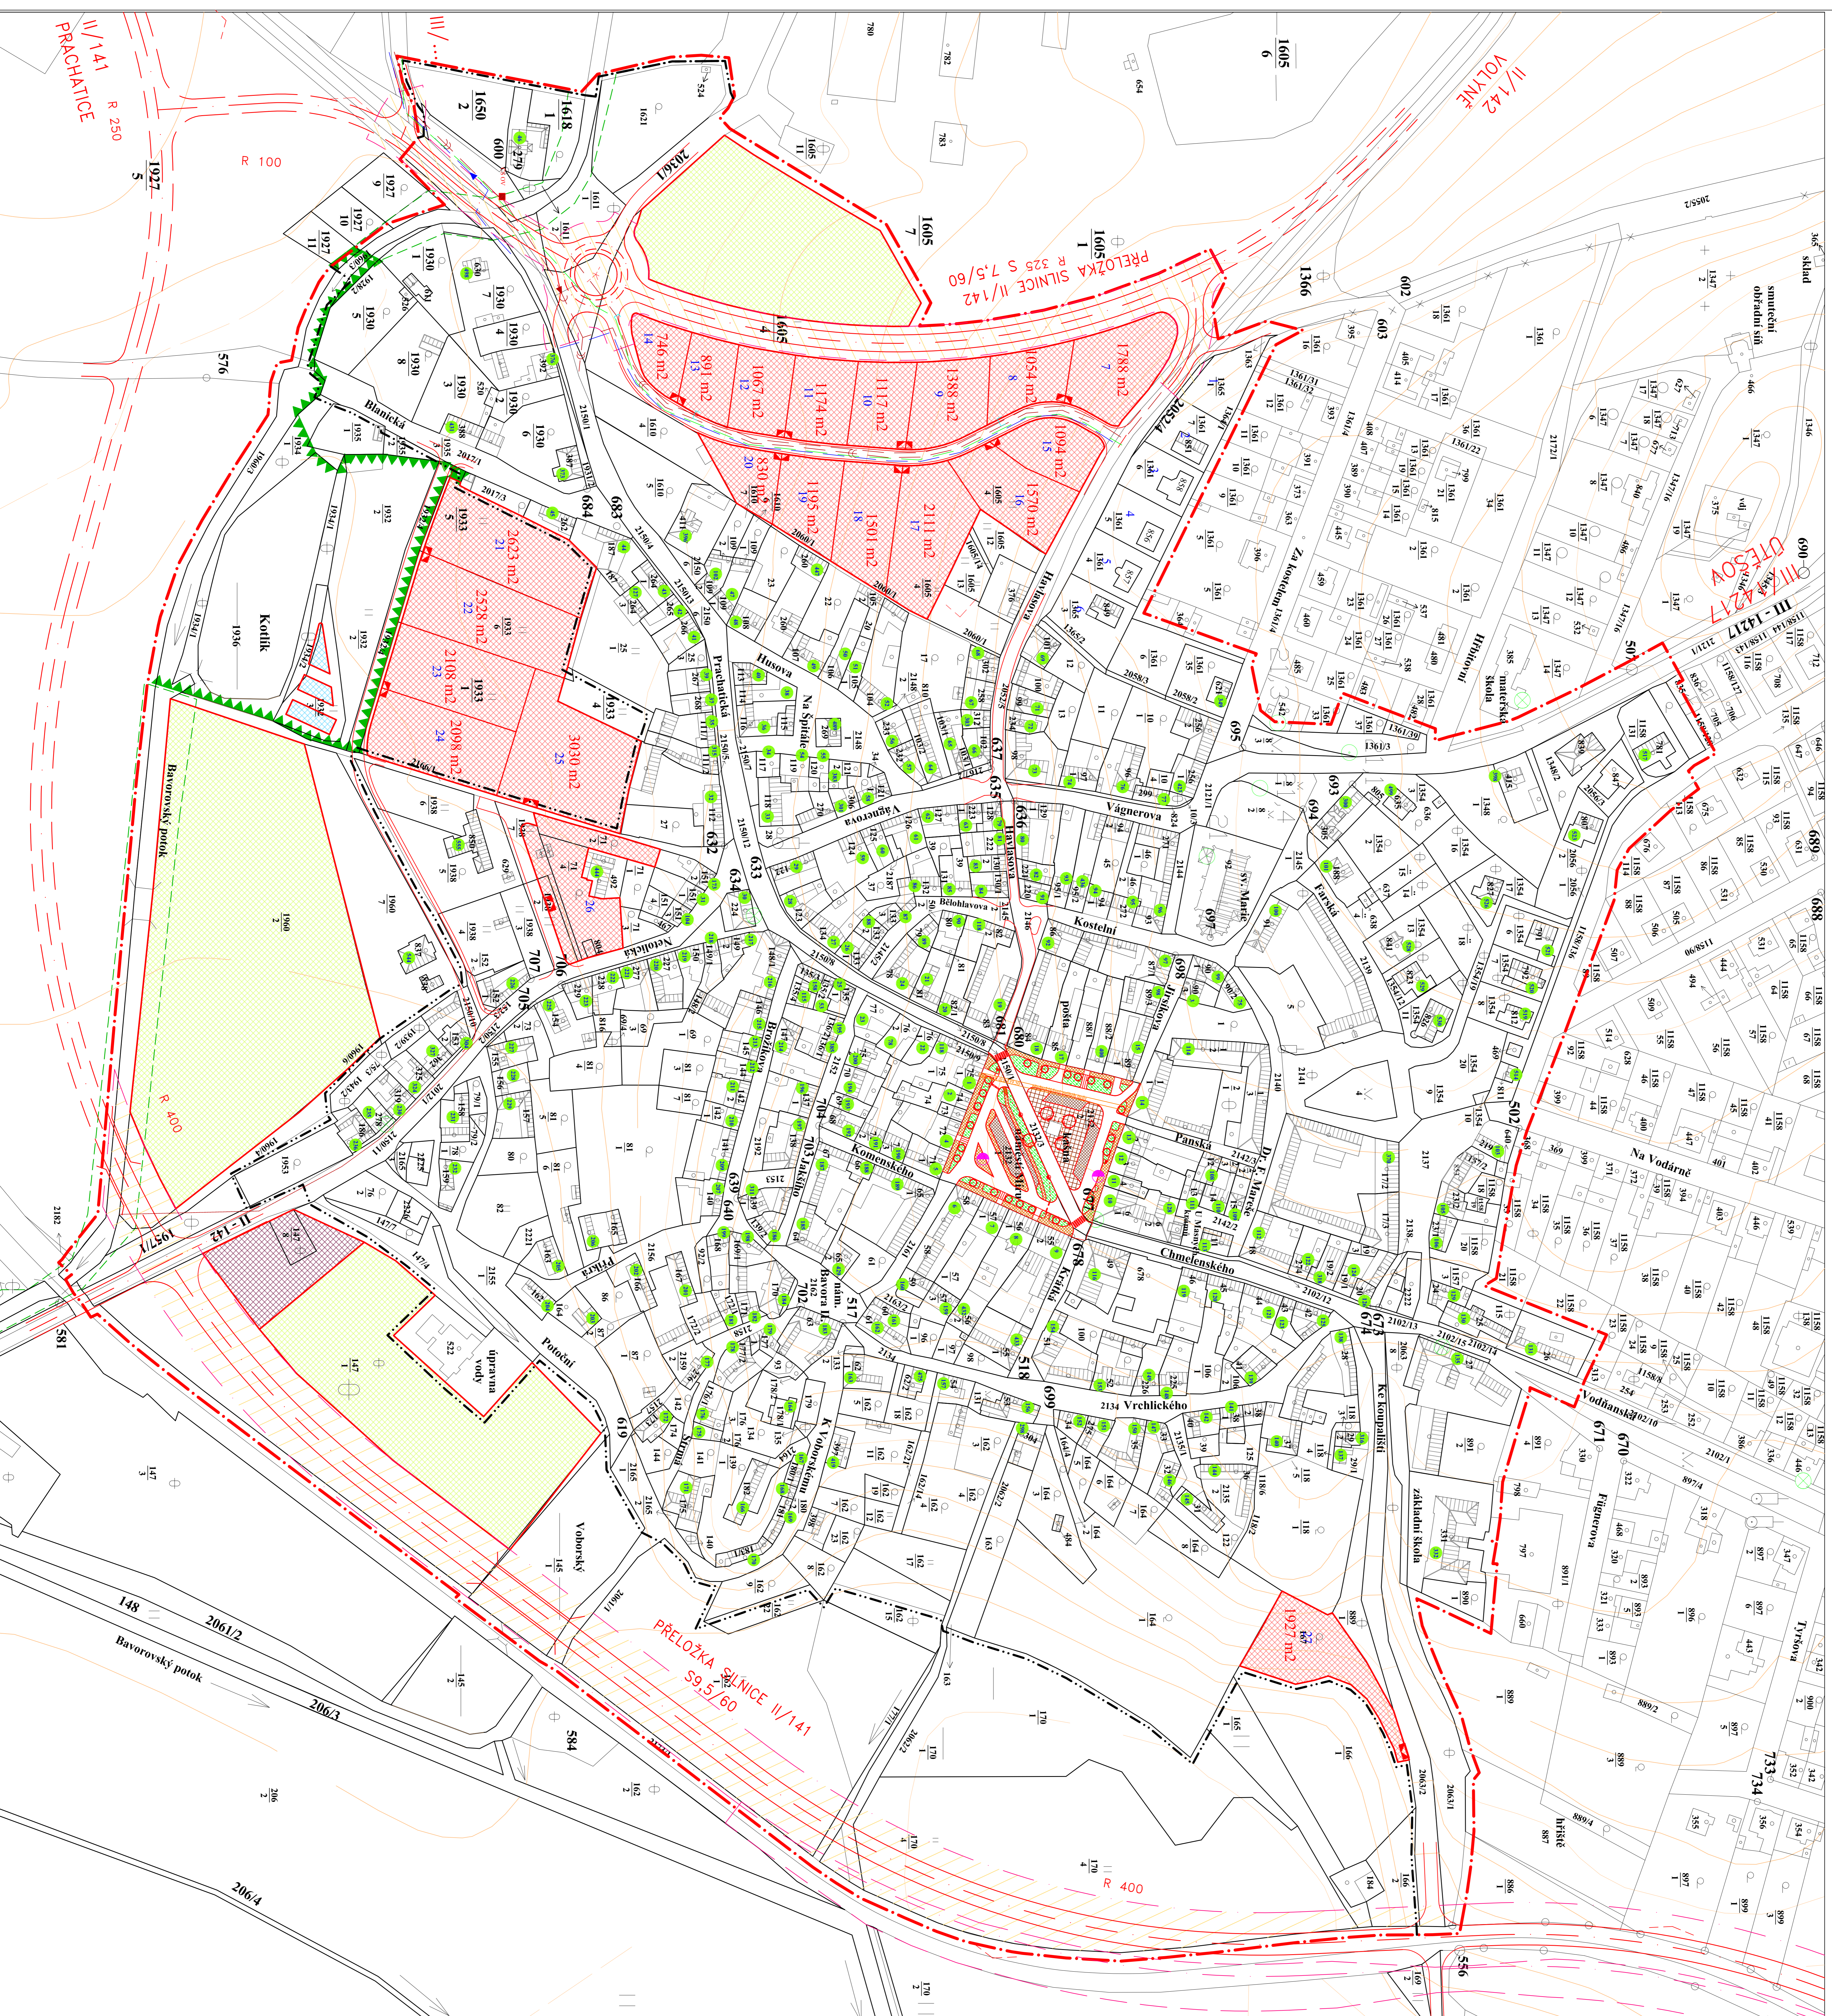

LEGENDA:

HRANICE

- HRANICE KATASTRÁLNÍ ÚZEMÍ
- HRANICE ZASTAVĚNÉHO ÚZEMÍ
- HRANICE PŮV. ÚZEMÍ
- HRANICE PŮV. ÚZEMÍ

PLOCHY S ROZDÍLNÝM ZPŮSOBEM VYUŽITÍ

- PLOCHA BRANĚNÍ - ROBNĚ PŮVY ZABOV
- PLOCHA TECHNICKÉ INFRASTRUKTURY
- PLOCHA VYBAVENÍ PROSTRAŇENÍ - VYBAVENÍ ZELEŇ
- ZELEŇ VYSOKÁ
- PLOCHA VYBAVENÍ SEZÁVNĚNÉHO ÚZEMÍ - POKLADITELNÍ DOKYLAČNÍ VEŘETICE
- PLOCHA VODNÍ A VODOPROPOUSKÁ

PLOCHY A TRASY DOPRAVNÍ INFRASTRUKTURY

- PLOCHA BRANĚNÍ DOPRAVY - ZÁBOR PRO BRANĚNÍ ŽELEZNIČE
- PLOCHA SILNIČNÍ DOPRAVY - ZÁBOR PRO PŘELOŽKU SILNICE II. E.
- PLOCHA SILNIČNÍ DOPRAVY - KOMUNIKACE I. ŘÁDU
- PLOCHA SILNIČNÍ DOPRAVY - MÍSTNÍ KOMUNIKACE
- AUTODROBNÁ ZASTAVKA
- PLOCHA SILNIČNÍ DOPRAVY - GIDONNÍ A NEMODULISTICKÉ KOMUNIKACE
- PLOCHA SILNIČNÍ DOPRAVY - PÁKOVANÉ
- PLOCHA VYBAVENÍ PROSTRAŇENÍ - PŘÍSTAV


PLOCHY A TRASY TECHNICKÉ INFRASTRUKTURY

- PŘÍLEP. SANKCELOVÝM SANKCEM
- TELEFON VYBAVENÍ OSVĚTLENÍ
- SÍT PLYNOVOD
- VODOVOD
- KANALIZACE ŽIVOTNÁ
- KANALIZACE SPLAŠOVÁ
- KANALIZACE DEŠŤOVÁ
- ČIŠŤOVÁNÍ NOVÝ SANKCEM PAREL

ÚZEMNÍ SYSTÉM

EKOLOGICKÉ STABILITY

- LOKÁLNÍ BIODIVERZITA
- LOKÁLNÍ BIODIVERZITA

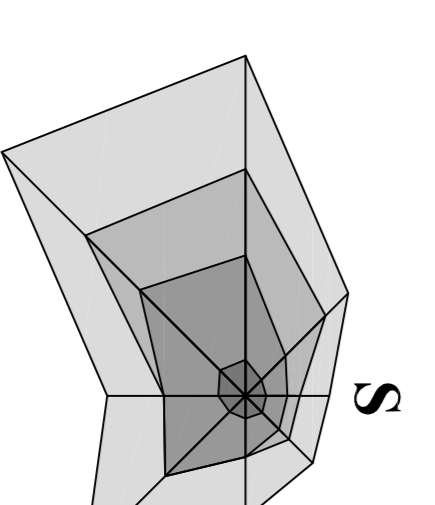

ÚZEMNÍ STUDIE hlavní výkres území BAVOROV		Kadastrální mapa
Zadavatel	HLAVNÍ VÝKRES	
Objekt	1:1 000	
Datum vypracování	listopad 2011	
Interakční systém	HLAVNÍ VÝKRES	
Zodpovědný projektant	Ing. arch. Vladimír Štěpán	Podpis
Kontaktní osoba	Ing. arch. Vladimír Štěpán	
Kontaktní telefon	0020 666 077 - 40088117	
Kontaktní e-mail	stpan@stepan-stpan.cz	
Titulek	1	