ÚZEMNÍ PLÁN VODŇANY

katastrální území: Čavyně, Hvožďany u Vodňan, Křtětice, Radčice u Vodňan, Újezd u Vodňan, Vodňany

VÝKRES VEŘEJNĚ PROSPĚŠNÝCH STAVEB, OPATŘENÍ A ASANACÍ

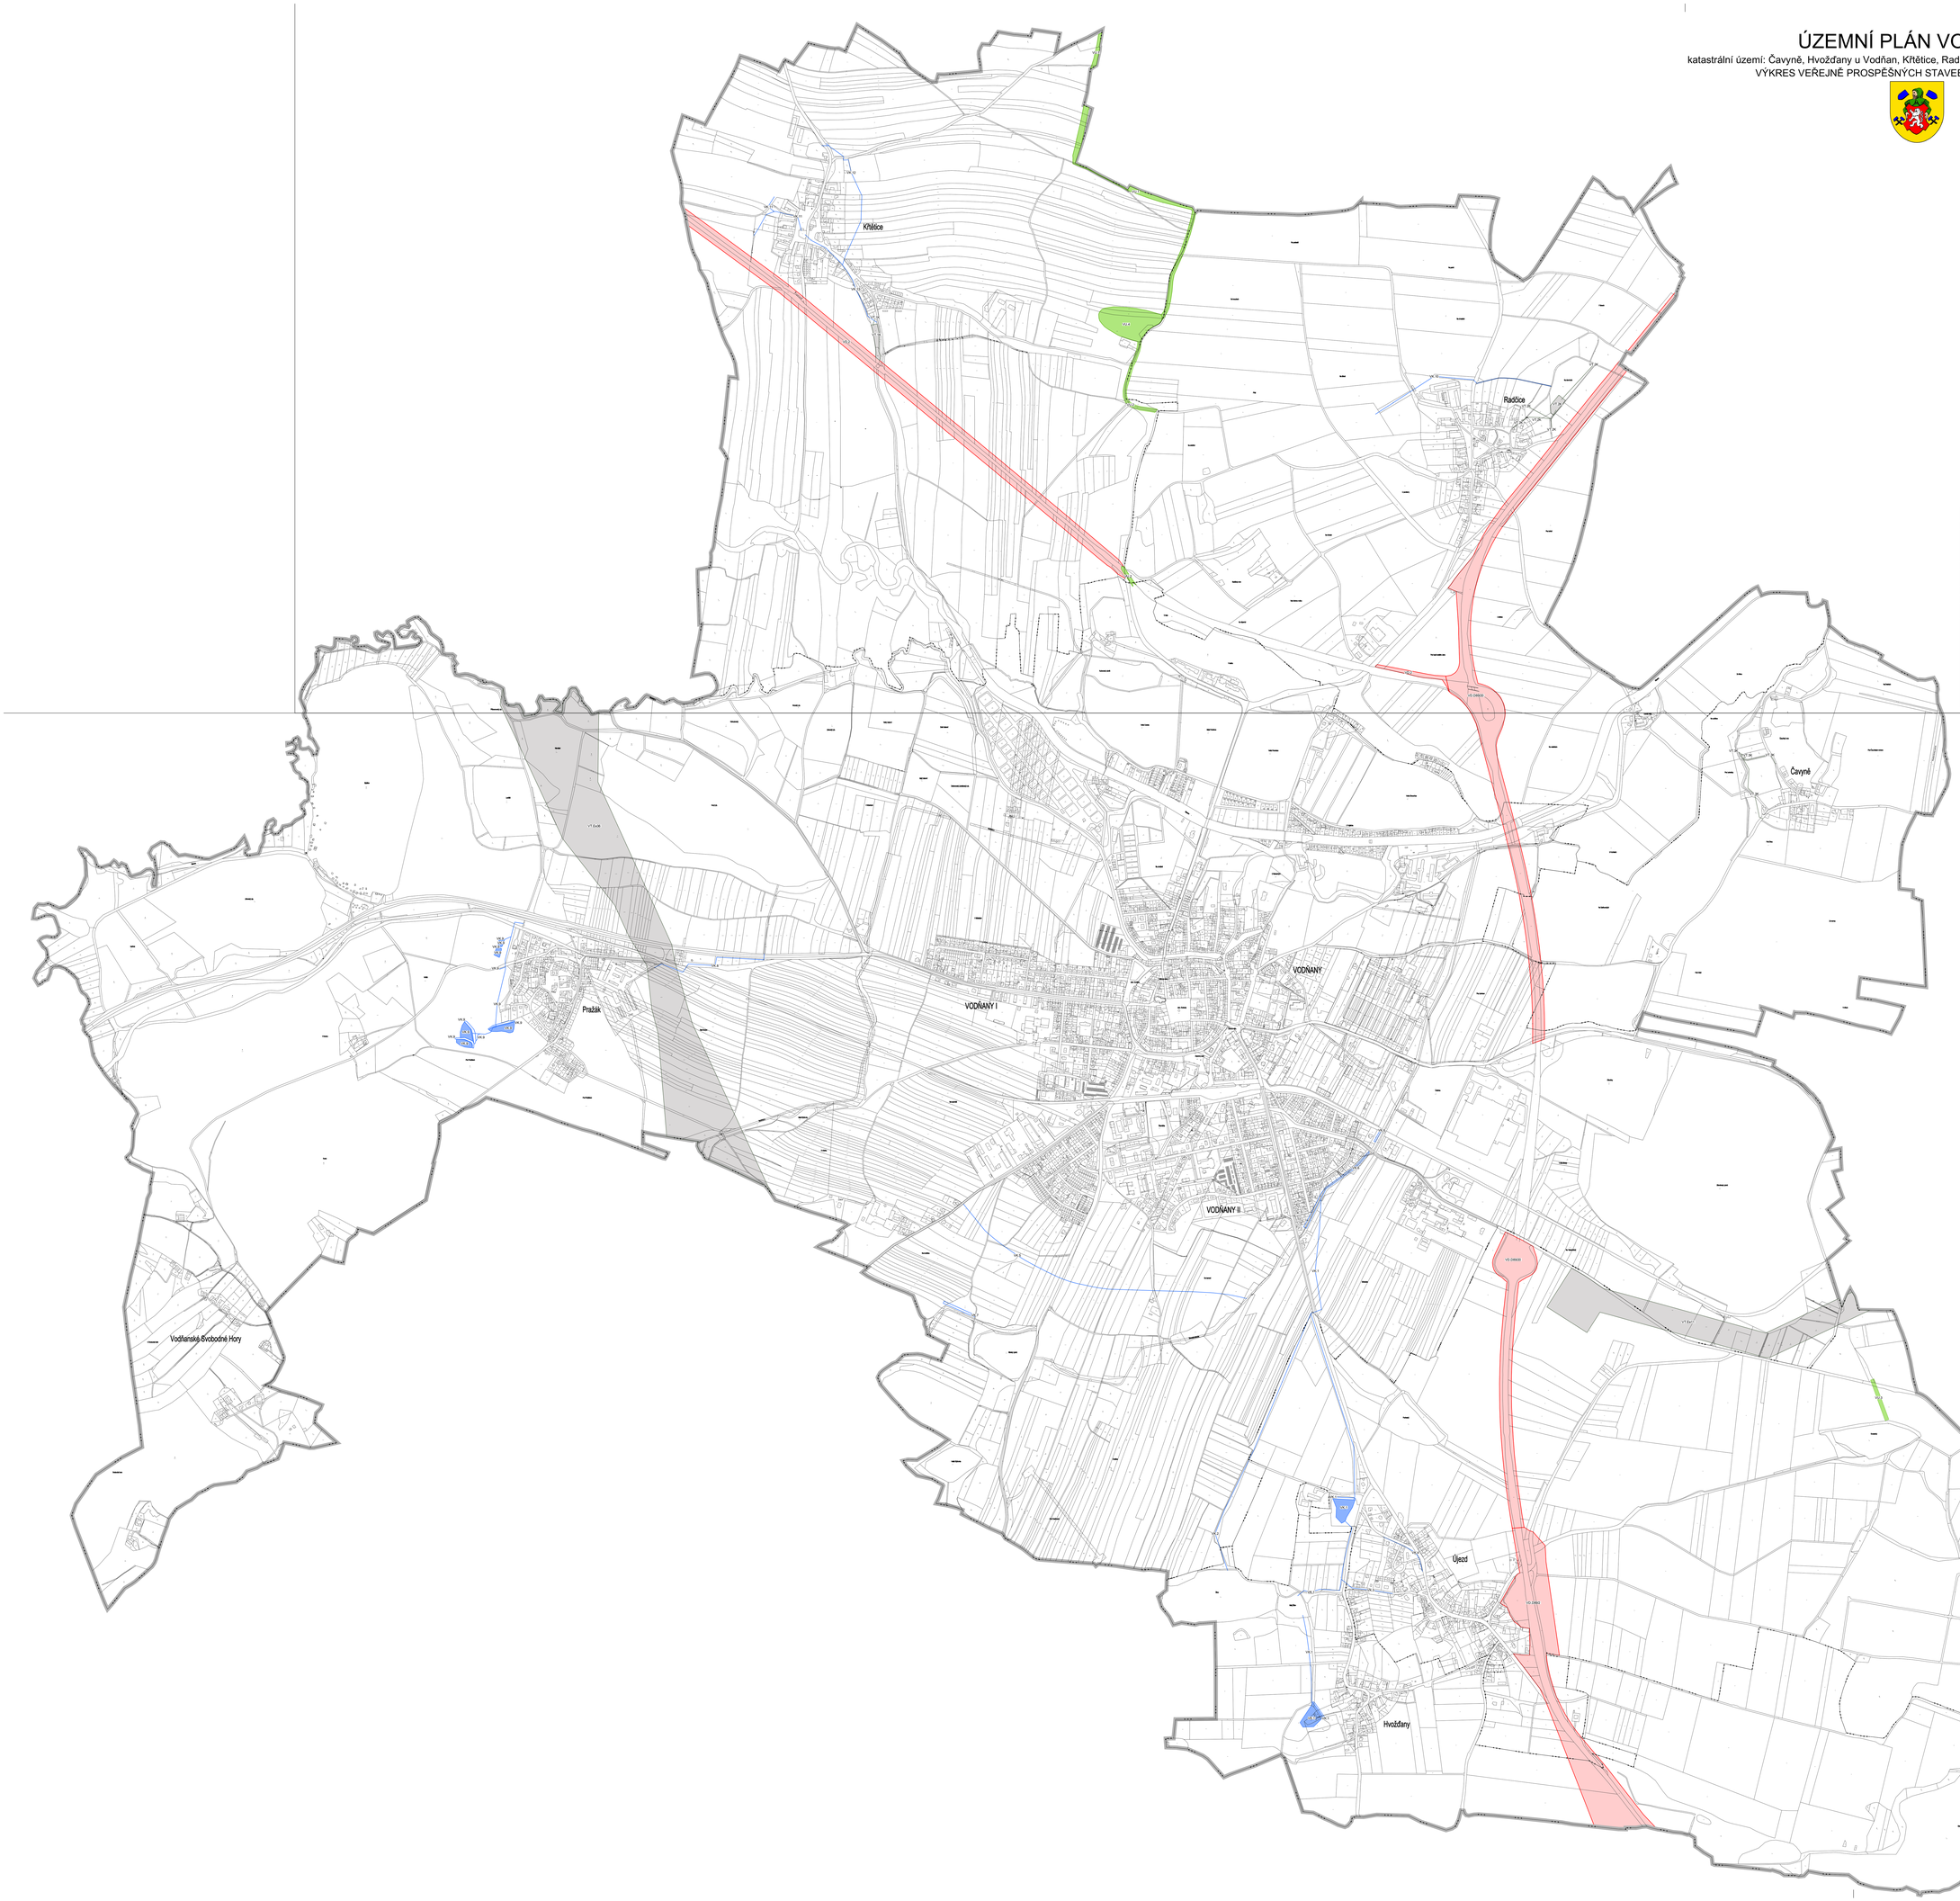

ÚPLNÉ ZNĚNÍ ÚP VODŇANY PO ZMĚNĚ Č. 2

VÝKRES VEŘEJNĚ PROSPĚŠNÝCH STAVEB, OPATŘENÍ A ASANACÍ

PROJEKTOVÝ ATELIÉR AD s.r.o.
ING. ARCH. JAROSLAV DANĚK
HUSOVA 6, Č. BUDĚJOVICE, 370 01, TEL.: 387 311 236, 606 217 868
www.ateleraad.cz, ateleraad@ateleraad.cz, IČ 25194771, DIČ CZ25194771

RAJTHO A POSPIŠ

ZPRACOVATEL: ING. ARCH. JAROSLAV DANĚK

KRESLIL: ING. PETRA JANGAROVÁ, LUKÁŠ HOLEMÝ

ČÍSLO ZAKÁZKY:	74_2022		
DATUM:	LISTOPAD 2024	ČÍSLO VÝKRESU: 3.1	ČÍSLO LISTU: 1
MĚŘÍTKO:	1 : 5000		

ZÁZNAM O ÚČINNOSTI

OPRAVNÝ ORGÁN KTERÝ POSLEDNÍ ZMĚNU ÚP VYDAL:	ZASTUPITELSTVO MĚSTA VODŇANY
POŘADOVÉ ČÍSLO POSLEDNÍ ZMĚNY ÚP:	2.
DATUM NABYTÍ ÚČINNOSTI POSLEDNÍ ZMĚNY ÚP:	31.12.2024

JMÉNO A PŘÍJMENÍ, FUNKCE A PODPIS OPRAVNĚNÉ ÚŘEDNÍ OSOBY POŘIZOVATELE, OTISK ÚŘEDNÍHO RAZÍTKA:

Věra Černá
Digitálně podepsal Věra Černá
Datum: 2025.01.06 11:09:00 +01'00'

Martin Machal
starosta města

Ing. Věra Černá
vedoucí oddělení územního plánování a projekce

LEGENDA:

- ŘEŠENÉ ÚZEMÍ
- VD — VPS DOPRAVNÍ INFRASTRUKTURY S MOŽNOSTÍ VYVLAŇTĚNÍ
- VT — VPS TECHNICKÉ INFRASTRUKTURY S MOŽNOSTÍ VYVLAŇTĚNÍ
- VT — VT
- VO — VPS PRO SNÍŽOVÁNÍ OHROŽENÍ V ÚZEMÍ POVODNĚMI A JINÝMI PŘÍRODNÍMI KATASTROFAMI S MOŽNOSTÍ VYVLAŇTĚNÍ
- VK — VPS PRO ZALOŽENÍ PRVKŮ ÚZEMNÍHO SYSTÉMU EKOLOGICKÉ STABILITY S MOŽNOSTÍ VYVLAŇTĚNÍ
- VU

VEŘEJNĚ PROSPĚŠNÉ STAVBY DOPRAVNÍ A TECHNICKÉ INFRASTRUKTURY

Dopravní infrastruktura

- VD.DR02 Silnice I/20 – úsek Vodňany (Újezd) – Malovičky, zlepšení parametrů stávající silnice formou rozšíření stávající silnice nebo jejího vedení v nové stopě
- VD.DR03 Modernizace silnice I/20 (uspořádání 2 + 1)
- VD.2 Homogenizace silnice II/22

Technická infrastruktura - odkanalizování

- VT.1K Stavba ČOV včetně kanalizace a dodělávacích nádrží v jihovýchodní části sídla Křtětice
- VT.2K Stavba ČOV včetně kanalizace a dodělávací nádrže v severní část sídla Radčice
- VT.3K Stavba dešťmy odpadních vod včetně kanalizace v sídle Čavyně

Technická infrastruktura - elektroenergetika

- VT.EvC Koridor el. vedení VVN 110kV Vodňany, včetně elektrické stanice 110/22kV
- VT.EvM Koridor el. vedení ZVN 400kV Kočín – Přeštice

Protipovodňová opatření

- VK.1 Malé retenční nádrže západně od Hvožďan a Újezdu s otevřenou stokou a s propustkem přes komunikaci na Vodňany do Šinovské struhy
- VK.2 Záchytný příkop a otevřená stoka mezi rybníkem Šíbu a nových propustkem přes Budějovickou silnici a pokračováním otevřené stoky podél Budějovické silnice do Šinovské struhy přes ochranným valem
- VK.3 Dešťová kanalizace odvádějící povrchové vody ze zastavěného území místní části Újezd
- VK.4 Otevřená stoka odvádějící povrchové vody ze zastavěného území místní část Újezd
- VK.5 Otevřená stoka a ochranný val na jižním okraji města Vodňany
- VK.6 Ochranný val podél Šinovské struhy mezi ústením Budějovicko a Radomilicku a žel. trať
- VK.7 Záchytný příkop na Šinovské struze u Hliněného rybníka
- VK.8 Otevřená stoka, propustek přes železnici v severovýchodní části sídla Pražák
- VK.9 Malé retenční nádrže, šírá, odvodňovací příkop (terénní průleh), propustek, otevřená stoka v západní části sídla Pražák
- VK.10 Zřízení otevřené stoky, propustek, prohloubení historické struhy v severní část sídla Radčice
- VK.11 Odvodňovací příkop (možnost retence příkopy) s využitím konfigurace terénu v západní části sídla Křtětice
- VK.12 Propustky – dešťová kanalizace, odvodňovací příkop (terénní průleh), otevřená stoka, lapač splavenin ve východní části sídla Křtětice
- VK.13 Rekonstrukce a doupravitelnost odpadu z rybníčka v sídle Křtětice, dešťová kanalizace přes komunikaci, zřízení otevřené stoky, zajištění přístupu – mostek přes ostrůvek

VEŘEJNĚ PROSPĚŠNÁ OPATŘENÍ

Založení prvků územního systému ekologické stability

- VU.1 Lokální biokoridor LBK.8
- VU.2 Lokální biokoridor LBK.10
- VU.3 Lokální biokoridor LBK.39
- VU.4 Lokální biocentrum LBC.432

ÚPLNÉ ZNĚNÍ ÚP VODŇANY PO ZMĚNĚ Č. 2

VÝKRES VEŘEJNĚ PROSPĚŠNÝCH STAVEB, OPATŘENÍ A ASANACÍ

PROJEKTOVÝ ATELIÉR AD s.r.o.
ING. ARCH. JAROSLAV DANĚK
HUSOVA 6, Č. BUDĚJOVICE, 370 01, TEL.: 387 311 236, 606 217 868
www.ateleraad.cz, ateleraad@ateleraad.cz, IČ 25194771, DIČ CZ25194771

RAJTHO A POSPIŠ

ZPRACOVATEL: ING. ARCH. JAROSLAV DANĚK

KRESLIL: ING. PETRA JANGAROVÁ, LUKÁŠ HOLEMÝ

ČÍSLO ZAKÁZKY:	74_2022		
DATUM:	LISTOPAD 2024	ČÍSLO VÝKRESU: 3.2	ČÍSLO LISTU: 1
MĚŘÍTKO:	1 : 5000		

ZÁZNAM O ÚČINNOSTI

OPRAVNÝ ORGÁN KTERÝ POSLEDNÍ ZMĚNU ÚP VYDAL:	ZASTUPITELSTVO MĚSTA VODŇANY
POŘADOVÉ ČÍSLO POSLEDNÍ ZMĚNY ÚP:	1.
DATUM NABYTÍ ÚČINNOSTI POSLEDNÍ ZMĚNY ÚP:	

JMÉNO A PŘÍJMENÍ, FUNKCE A PODPIS OPRAVNĚNÉ ÚŘEDNÍ OSOBY POŘIZOVATELE, OTISK ÚŘEDNÍHO RAZÍTKA:

Martin Machal
starosta města

Ing. Věra Černá
vedoucí oddělení územního plánování a projekce